




ESTRUCTURA BASE IPN.120
ESC. 1:50

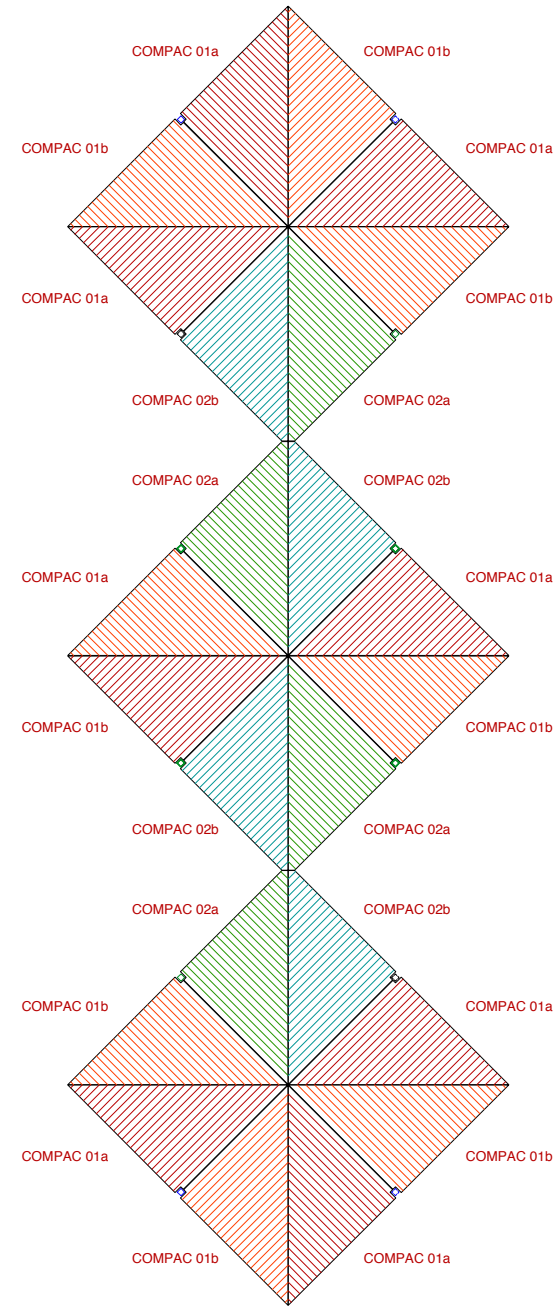


BASE PIEZAS COMPAC
ESC. 1:50

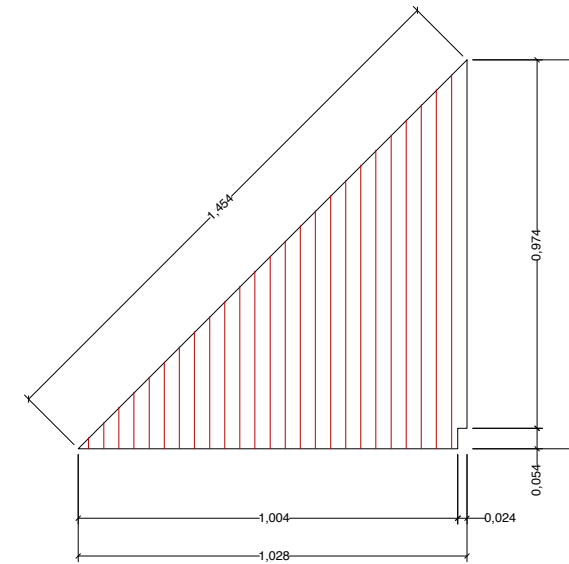


MODELO COMPAC 01.a
ESC. 1:50

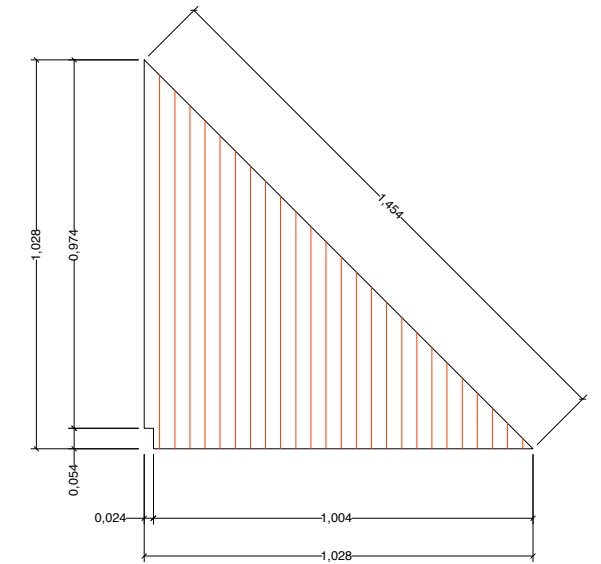

MODELO COMPAC 01.b
ESC. 1:50

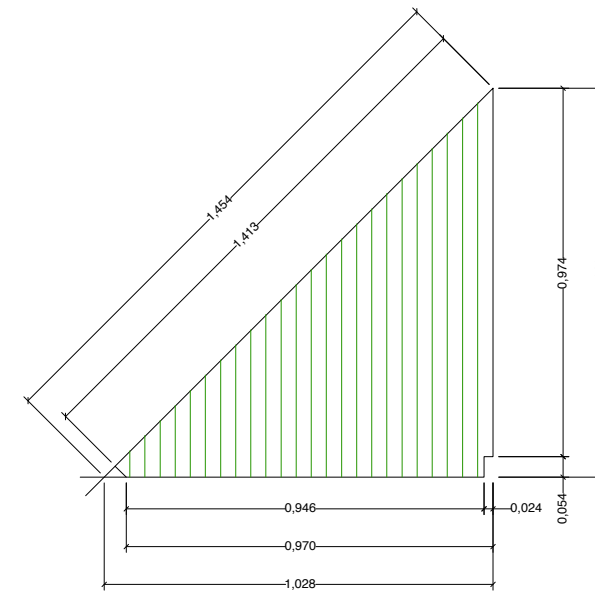


MODELO COMPAC 02.a
ESC. 1:50

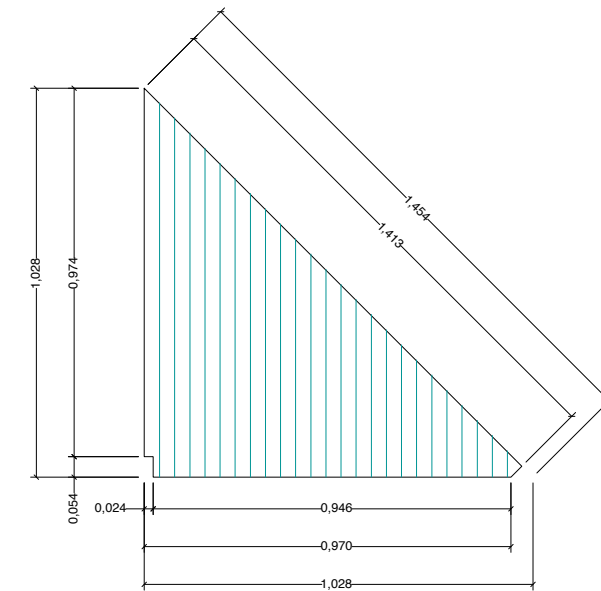

MODELO COMPAC 02.b
ESC. 1:50

MODELO COMPAC 01a. 08 PIEZAS POR MÓDULO. 80 PIEZAS PARA BCN
MODELO COMPAC 01b. 08 PIEZAS POR MÓDULO. 80 PIEZAS PARA BCN
MODELO COMPAC 02a. 04 PIEZAS POR MÓDULO. 40 PIEZAS PARA BCN
MODELO COMPAC 02b. 04 PIEZAS POR MÓDULO. 40 PIEZAS PARA BCN

DESPIECE PAVIMENTOS COMPAC

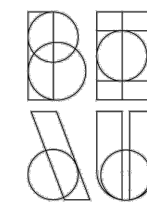

XV BEAU BARCELONA · VALLADOLID		ABRIL 2021
COMISARIADO: Oscar M. Ares, Anna Bach, Eugeni Bach	PROMOTOR: Ministerio de Transportes, Movilidad y Agenda Urbana	PLANO Nº: B.741
XV BIENAL ESPAÑOLA DE ARQUITECTURA Y URBANISMO 2021		Din A3 ESCALA: 1/50
BARCELONA. DESPIECE COMPAC		