




PLANCHA DE DIBOND DB.03. ANCLAJES EN CARA TRASERA.
ESC 1:20

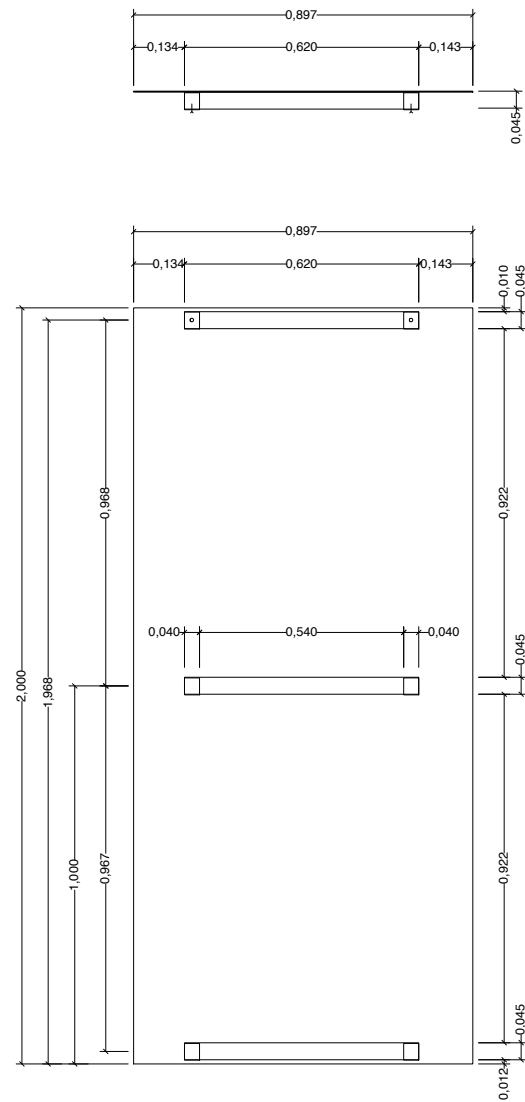

PLANCHA DE DIBOND DB.04. ANCLAJES EN CARA TRASERA.
ESC 1:20

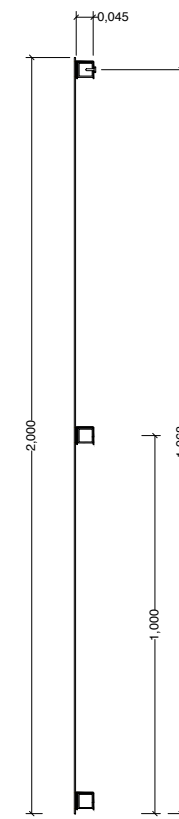


PLANCHA DE DIBOND. ANCLAJES
ESC 1:20

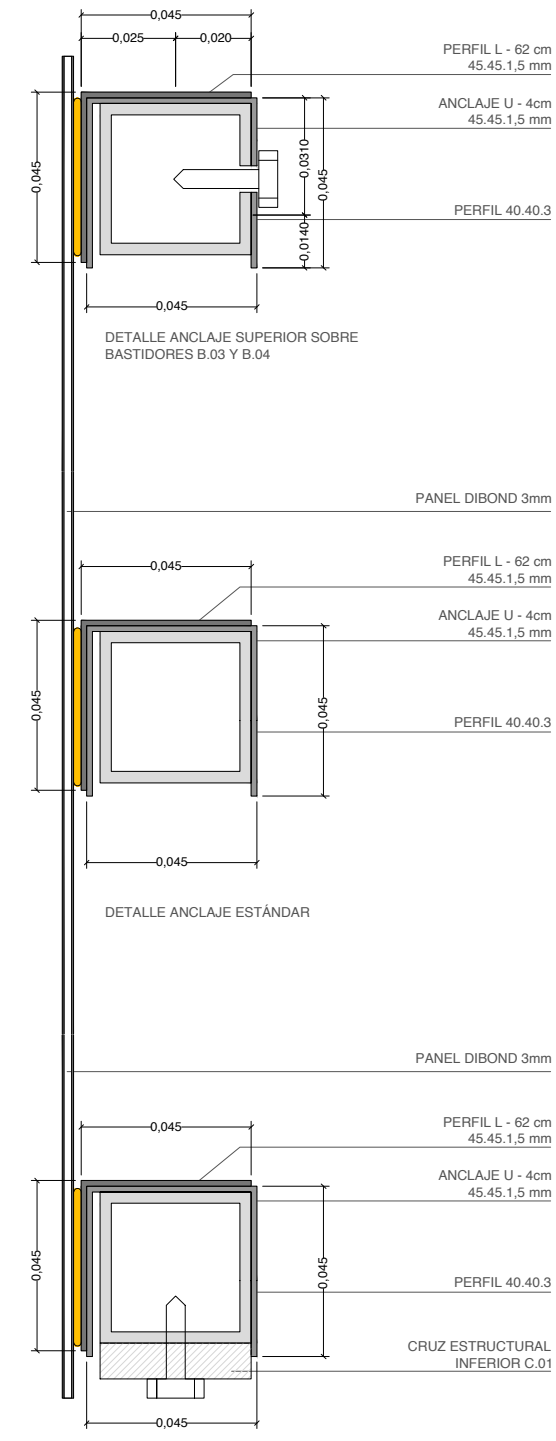

DETALLE ANCLAJE SUPERIOR SOBRE BASTIDORES B.03 Y B.04

DETALLE ANCLAJE ESTÁNDAR


DETALLE ANCLAJE INFERIOR SOBRE BASTIDORES B.03 Y B.04

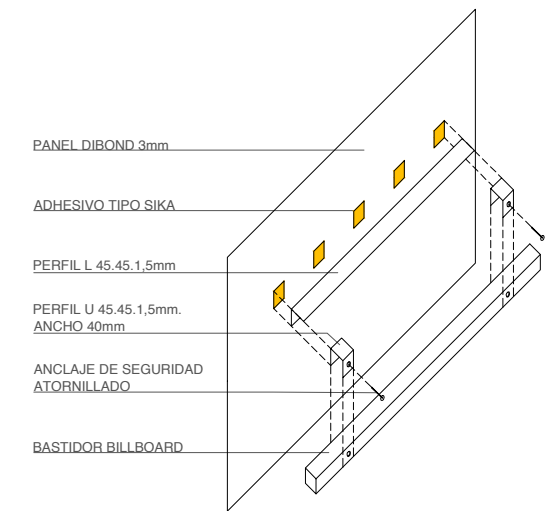

- PANEL DIBOND 3mm
- ADHESIVO TIPO SIKA
- PERFIL L 45.45.1.5mm
- PERFIL U 45.45.1.5mm. ANCHO 40mm
- ANCLAJE DE SEGURIDAD ATORNILLADO
- BASTIDOR BILLBOARD

DETALLE MONTAJE PINZAS PARA DIBOND

MUSEO PATIO HERRERIANO

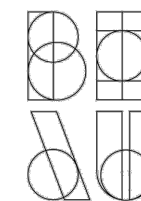

XV BEAU		ABRIL 2021
BARCELONA · VALLADOLID		
COMISARIADO: Oscar M.Ares, Anna Bach, Eugeni Bach	PROMOTOR: Ministerio de Transportes, Movilidad y Agenda Urbana	PLANO N°:
XV BIENAL ESPAÑOLA DE ARQUITECTURA Y URBANISMO 2021		V.212
VALLADOLID. BILLBOARDS. DIBOND		Din A3 ESCALA: 1/50