



ESTRUCTURA BASE IPN.120  
ESC. 1:50


BASE PIEZAS COMPAC  
ESC. 1:50

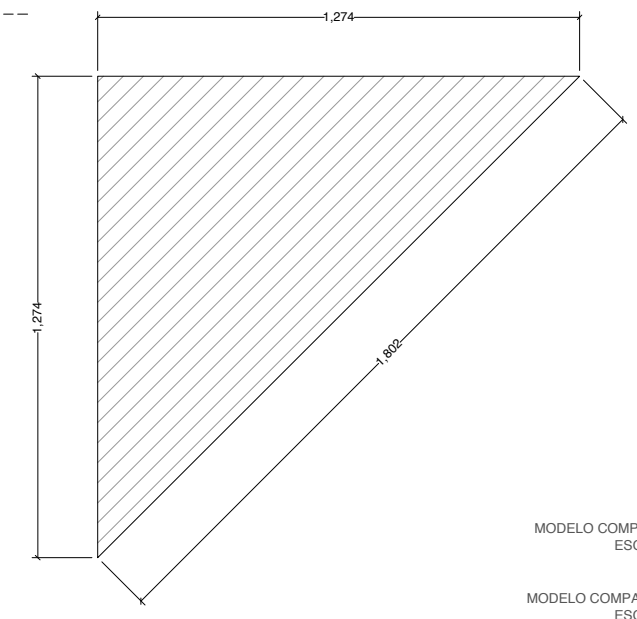

MODELO COMPAC 03  
ESC. 1:50

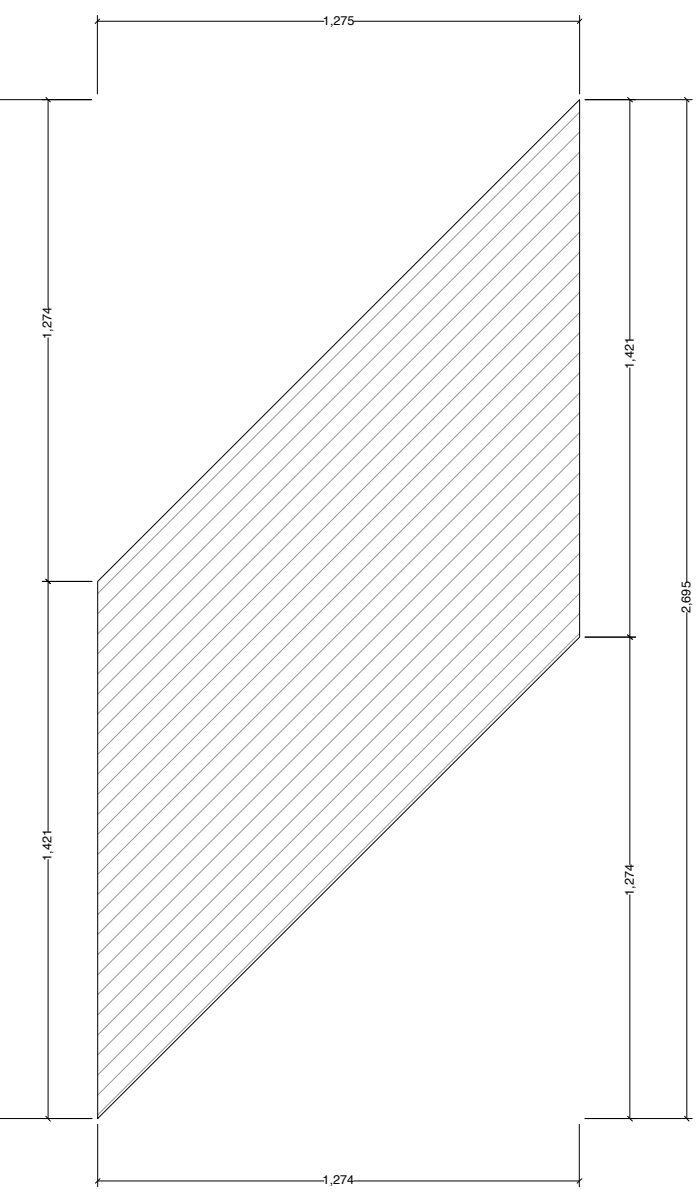


MODELO COMPAC 04a  
ESC. 1:50

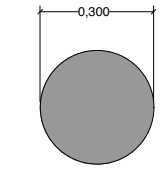

MODELO COMPAC 05  
ESC. 1:50


COLOCACIÓN EN PATIO  
HERRERIANO  
ESC. 1:500

MODELO COMPAC 04b  
ESC. 1:50

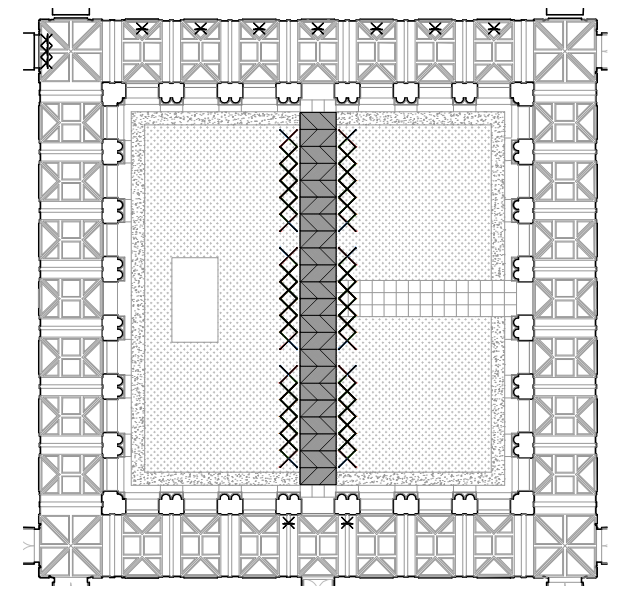

DESPIECE PAVIMENTOS COMPAC

MODELO COMPAC 03. 44 PIEZAS PARA PATIO HERRERIANO  
MODELO COMPAC 04a. 11 PIEZAS PARA PATIO HERRERIANO  
MODELO COMPAC 04b. 11 PIEZAS PARA PATIO HERRERIANO  
MODELO COMPAC 05. 60 PIEZAS PARA PATIO HERRERIANO

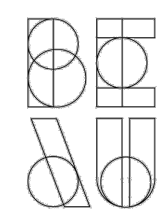

<b>XV BEAU</b>		ABRIL 2021
BARCELONA - VALLADOLID		
COMISARIADO: Oscar M. Ares, Anna Bach, Eugeni Bach	PROMOTOR: Ministerio de Transportes, Movilidad y Agenda Urbana	PLANO N°:
XV BIENAL ESPAÑOLA DE ARQUITECTURA Y URBANISMO 2021		<b>V.741</b>
VALLADOLID. DESPIECE COMPAC		Din A3 ESCALA: 1/50