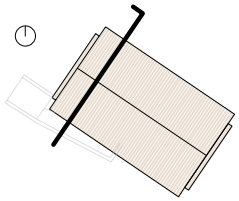

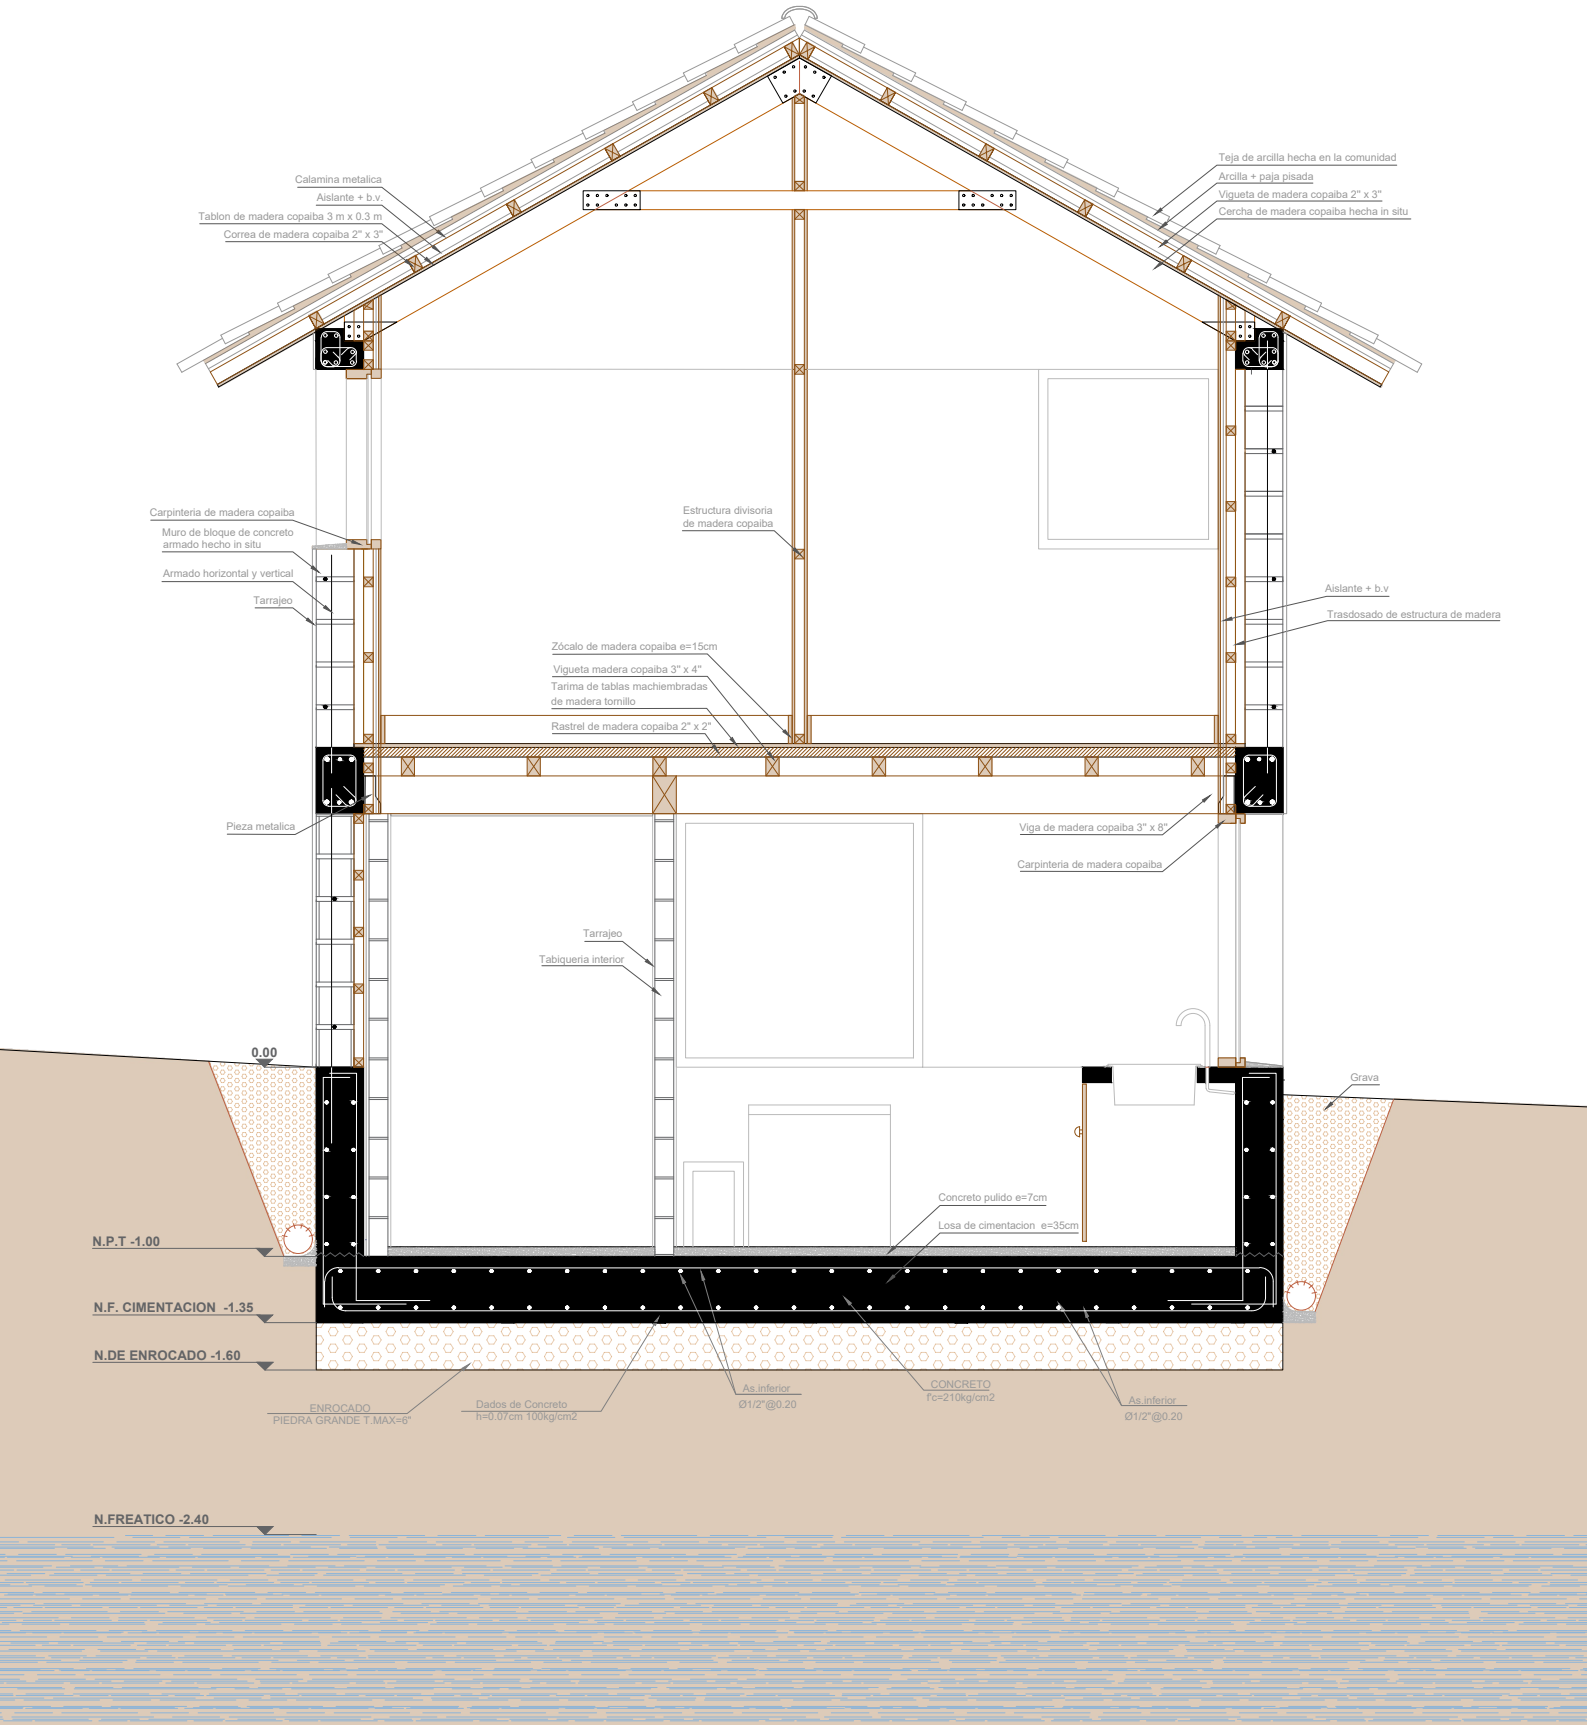
Calamina metalica
Aislante + b.v.
Tablon de madera copaiba 3 m x 0.3 m
Correa de madera copaiba 2" x 3"
Teja de arcilla hecha en la comunidad
Arcilla + paja pisada
Vigueta de madera copaiba 2" x 3"
Cercha de madera copaiba hecha in situ
Carpinteria de madera copaiba
Muro de bloque de concreto armado hecho in situ
Armado horizontal y vertical
Tarrajeo
Estructura divisoria de madera copaiba
Aislante + b.v
Trasdosado de estructura de madera
Zócalo de madera copaiba e=15cm
Vigueta madera copaiba 3" x 4"
Tarima de tablas machiembradas de madera tornillo
Rastrel de madera copaiba 2" x 2"
Pieza metalica
Viga de madera copaiba 3" x 8"
Carpinteria de madera copaiba
Tarrajeo
Tabiqueria interior
0.00
Grava
Concreto pulido e=7cm
Losa de cimentacion e=35cm
N.P.T -1.00
N.F. CIMENTACION -1.35
N.DE ENROCADO -1.60
ENROCADO
PIEDRA GRANDE T.MAX=6"
Dados de Concreto
h=0.07cm 100kg/cm2
As.inferior
Ø1/2"@0.20
CONCRETO
f'c=210kg/cm2
As.inferior
Ø1/2"@0.20
N.FREATICO -2.40