




ELEVATION 1:20

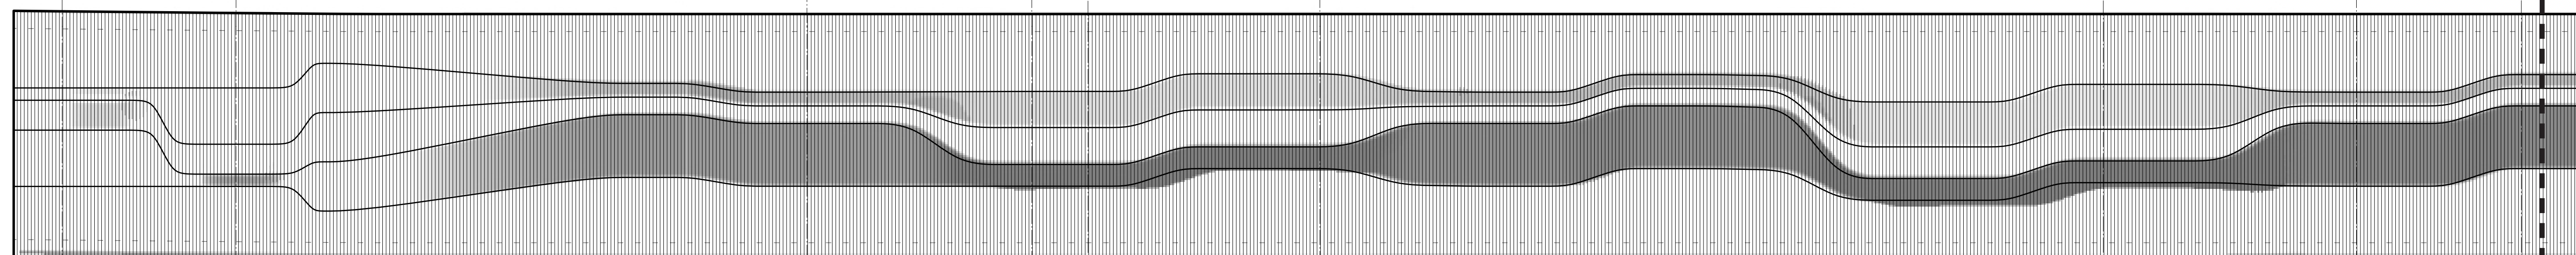


PLAN 1:20

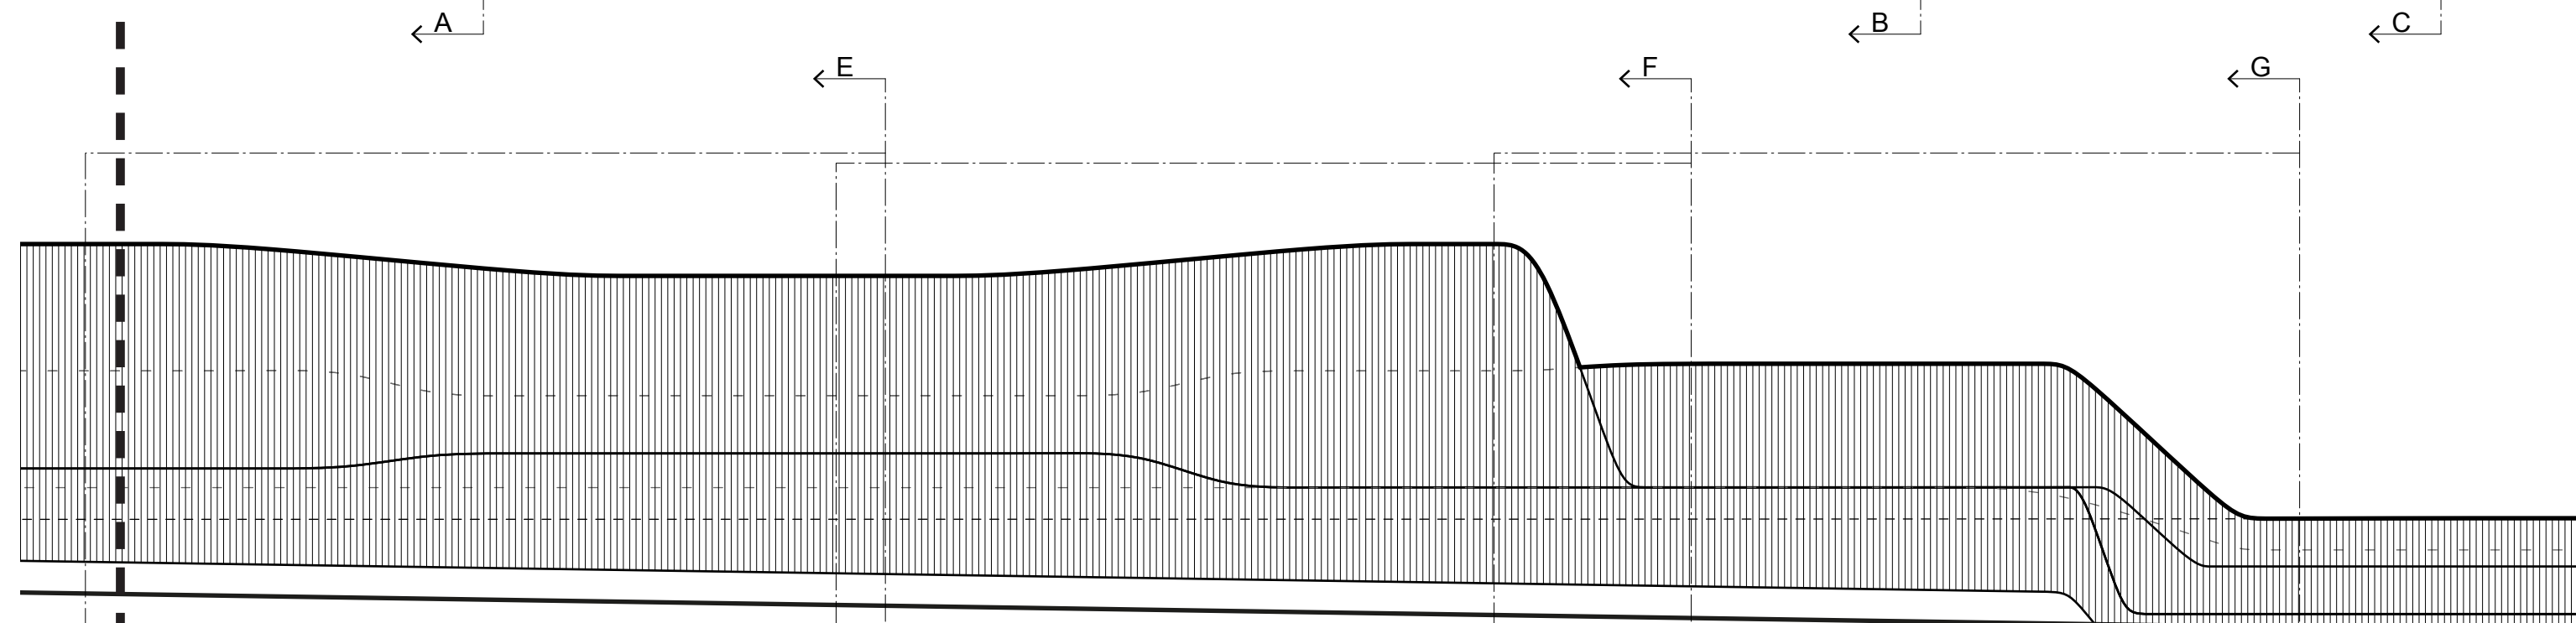


ELEVATION 1:20

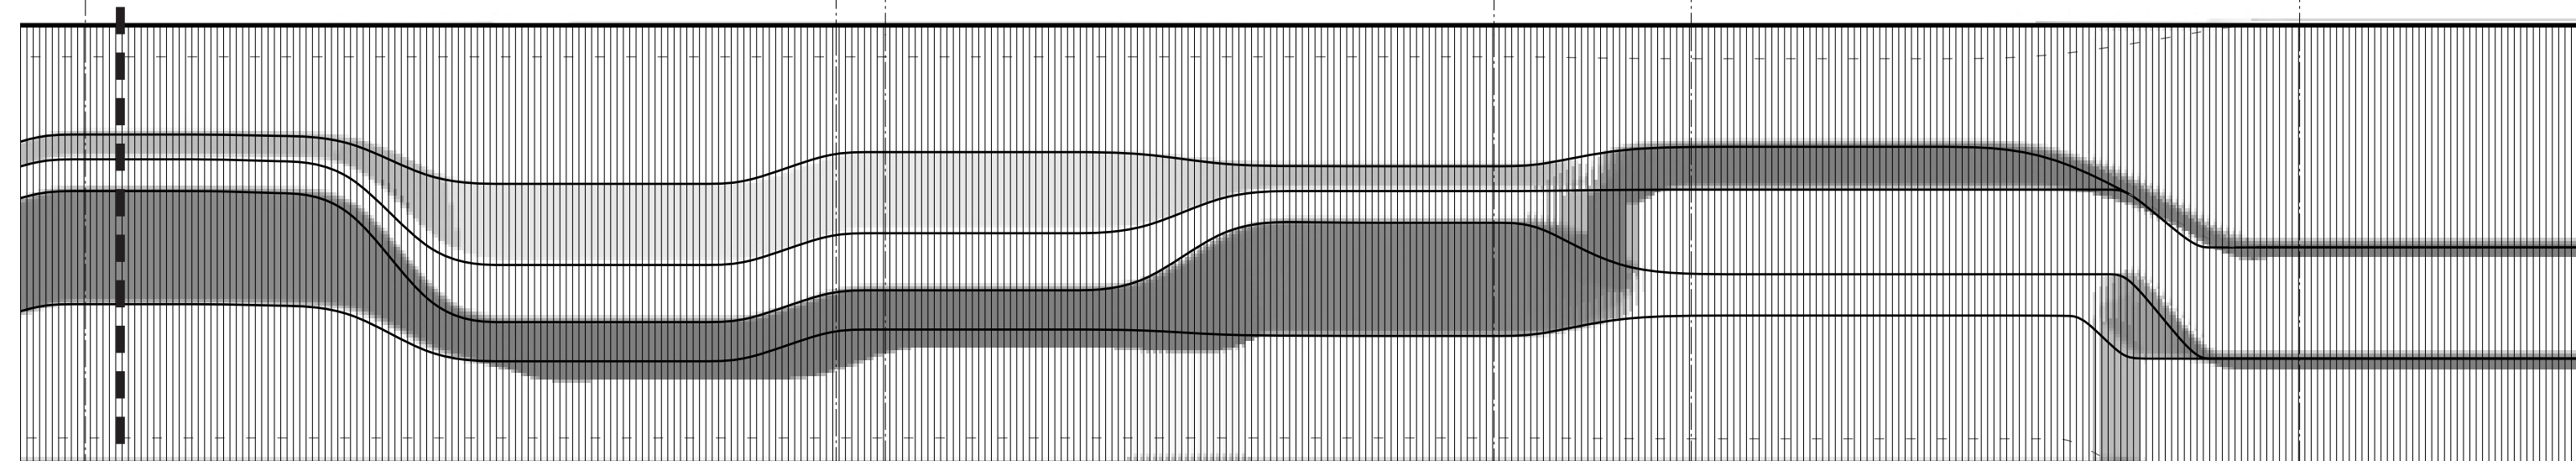


PLAN 1:20

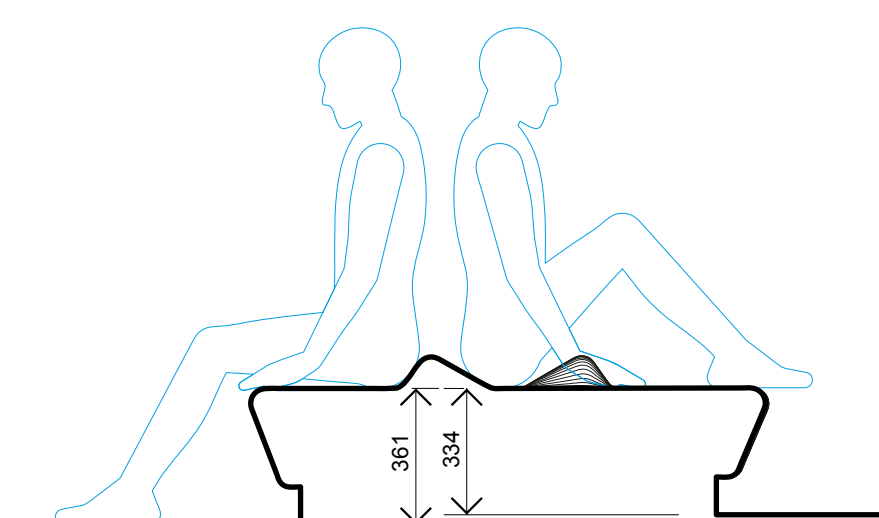


A - A

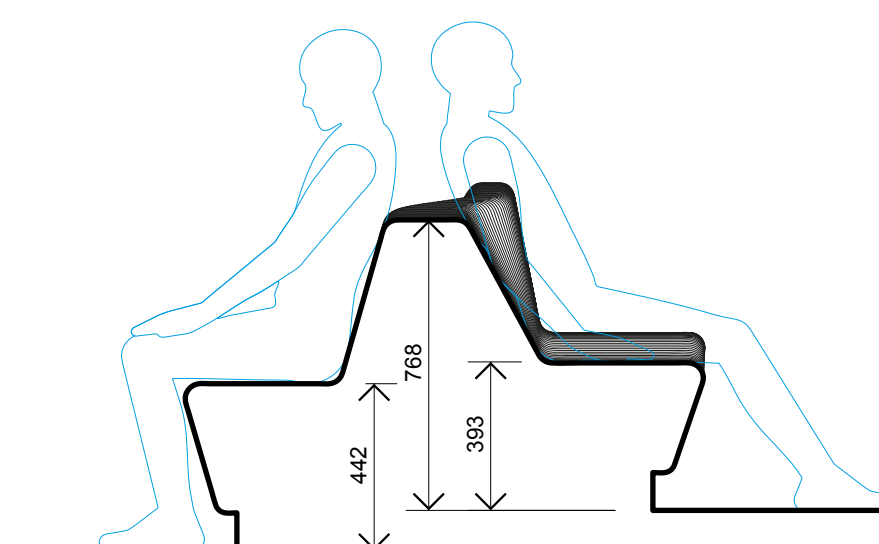


B - B

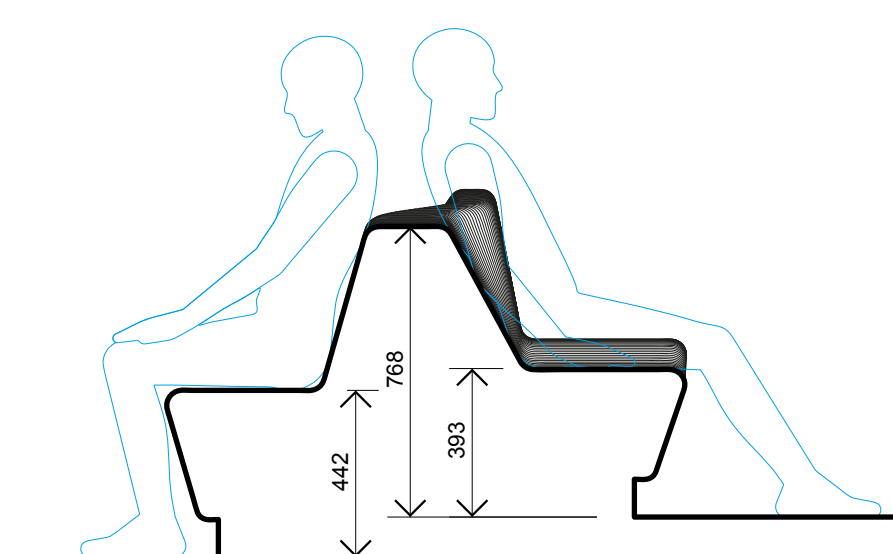


B - B

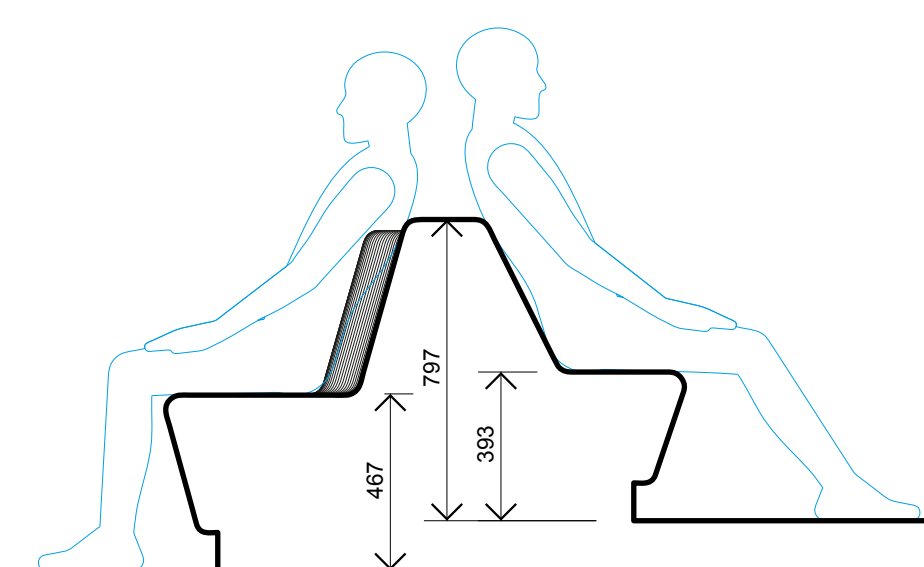


C - C

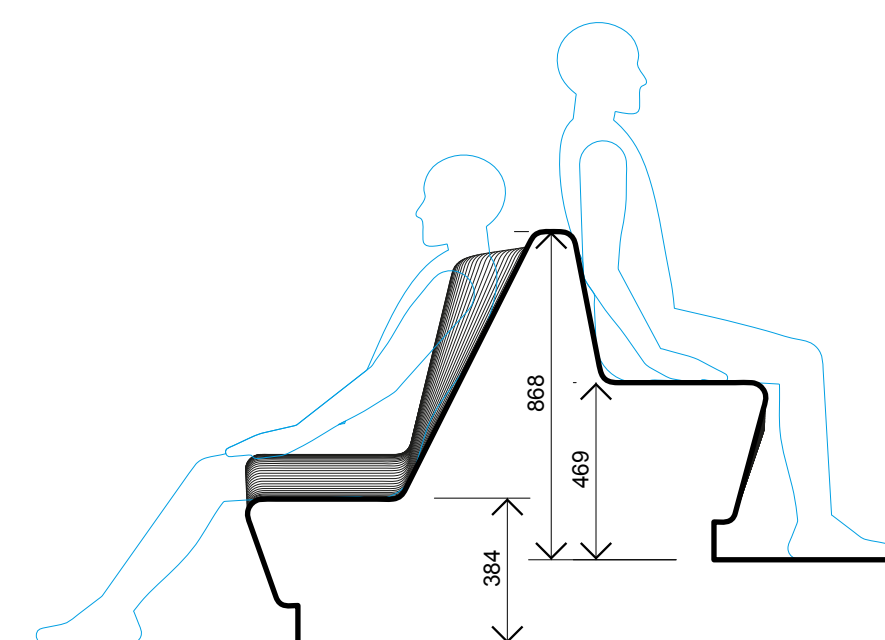

D - D

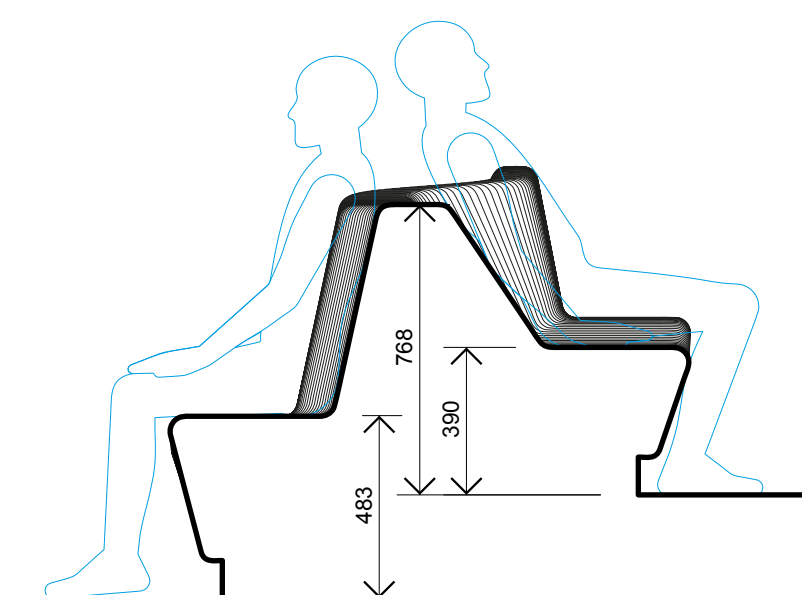






E - E

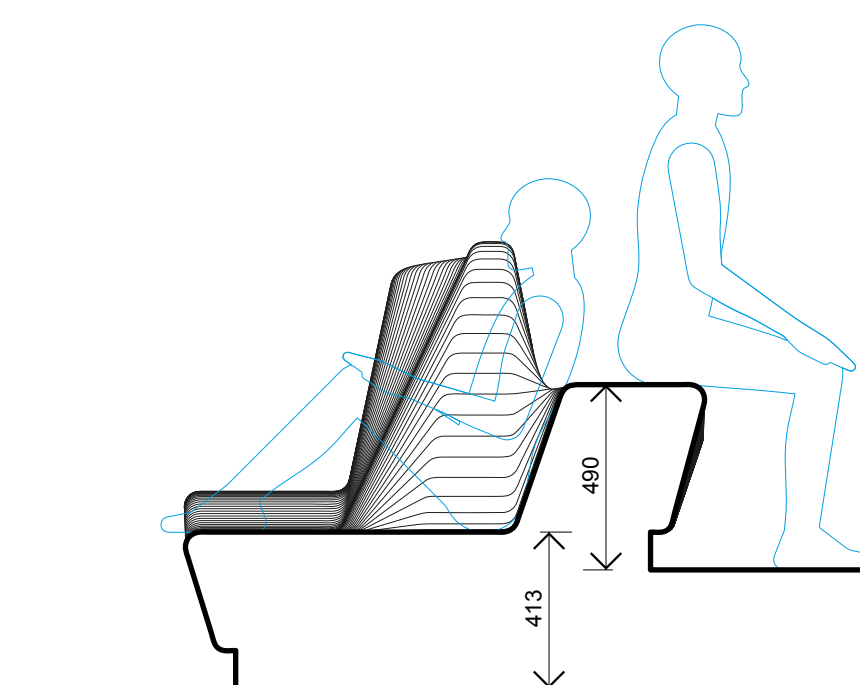










F - F



BET	ANT	ÄNDRINGEN ÄVSR	DATUM	SGN
ETAPP 2 - FÖRPROJEKTERING				
SOFFTA PÅ FORUMTORGET				
white				
UPPERAGNAR	RITAD/KONSTR. AV J RUNBERGER		HANDLAGGARE	
DATUM	ANSVARIG			
2013-06-30	G JÄRLÖV			
SOFFAN ZON A				
PLAN, ELEVATION, SEKTION				
SKALA	NUMMER		BET	
1:20 A1	L-32.6-02			

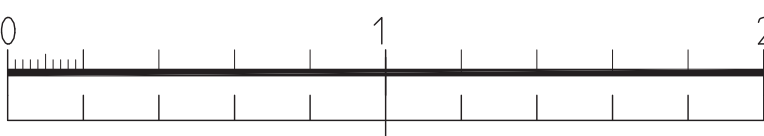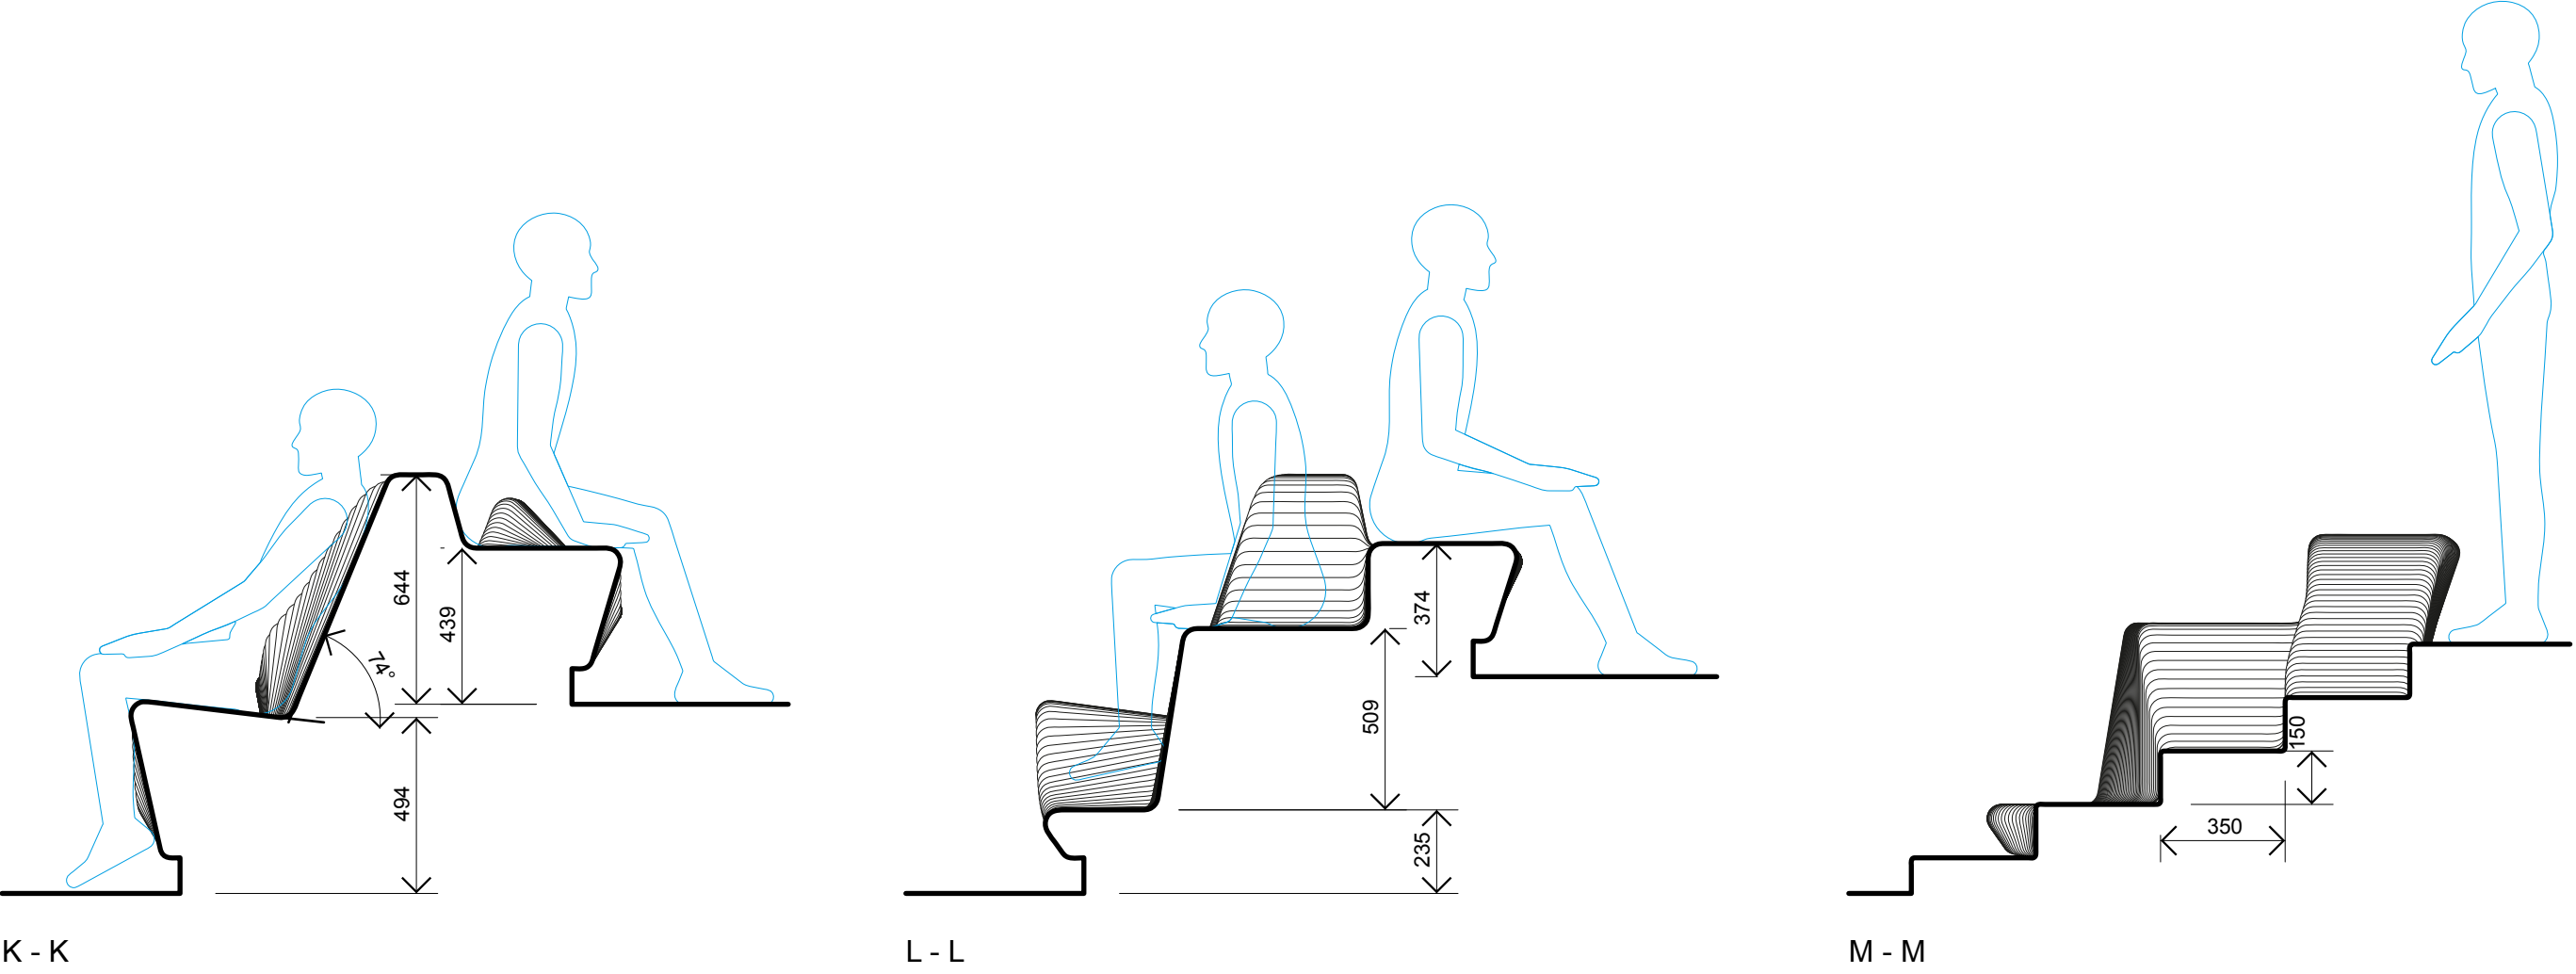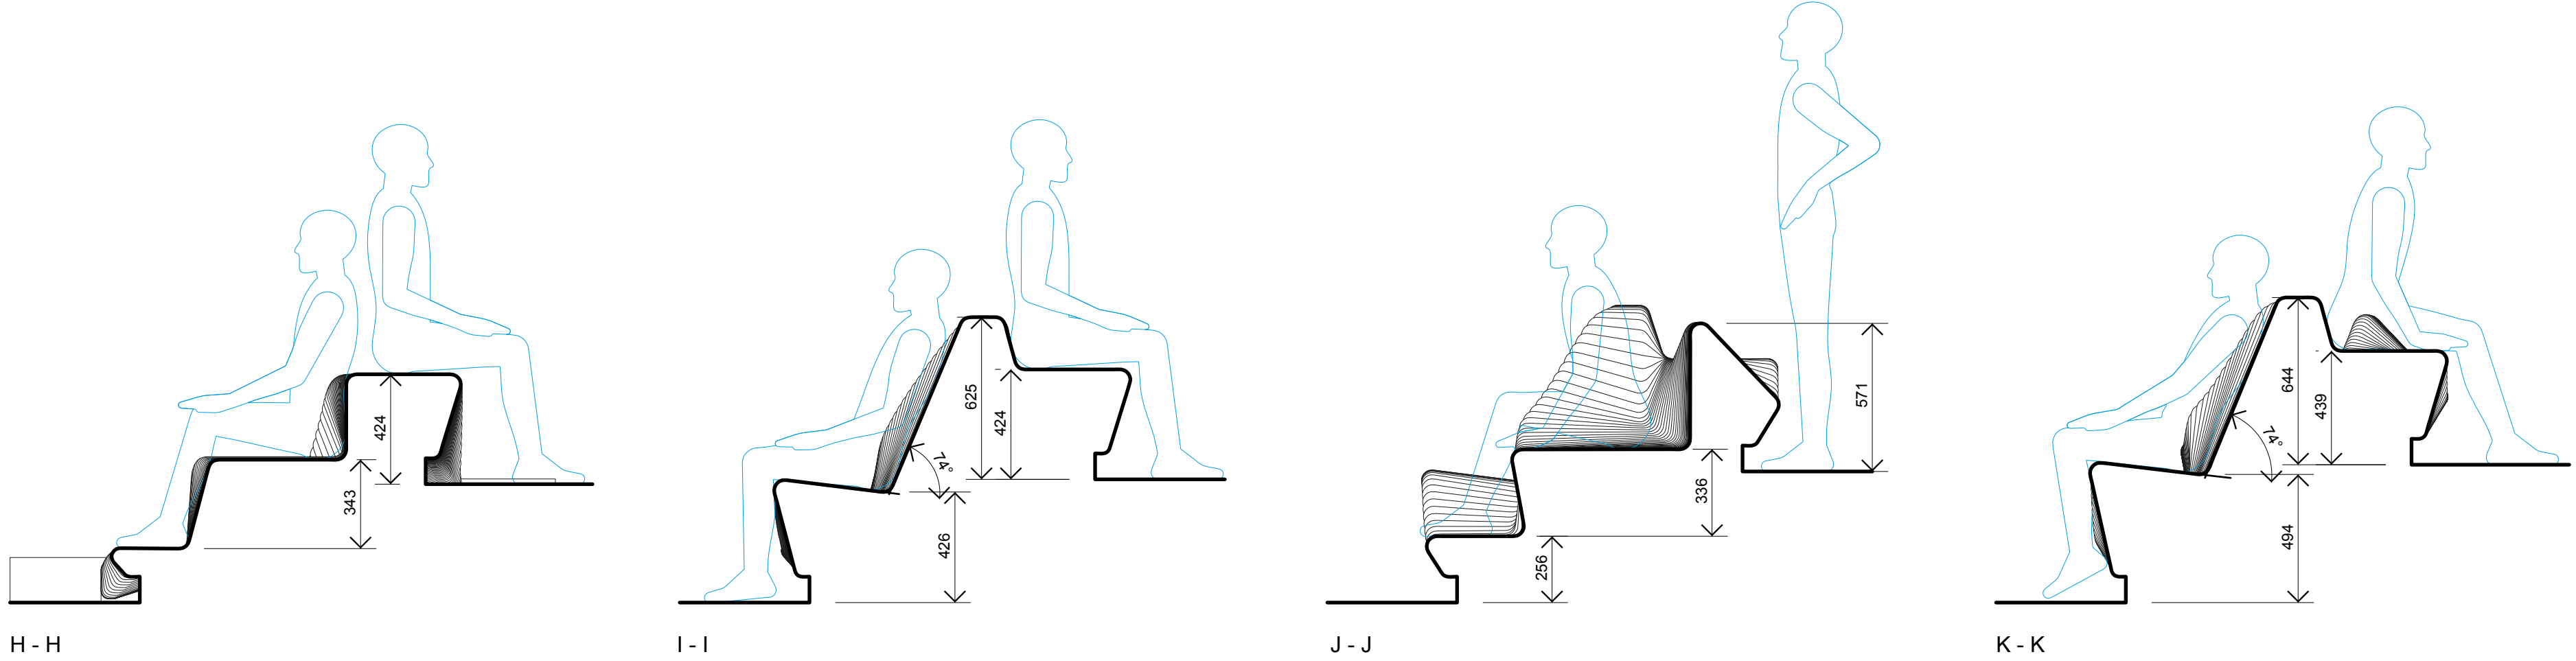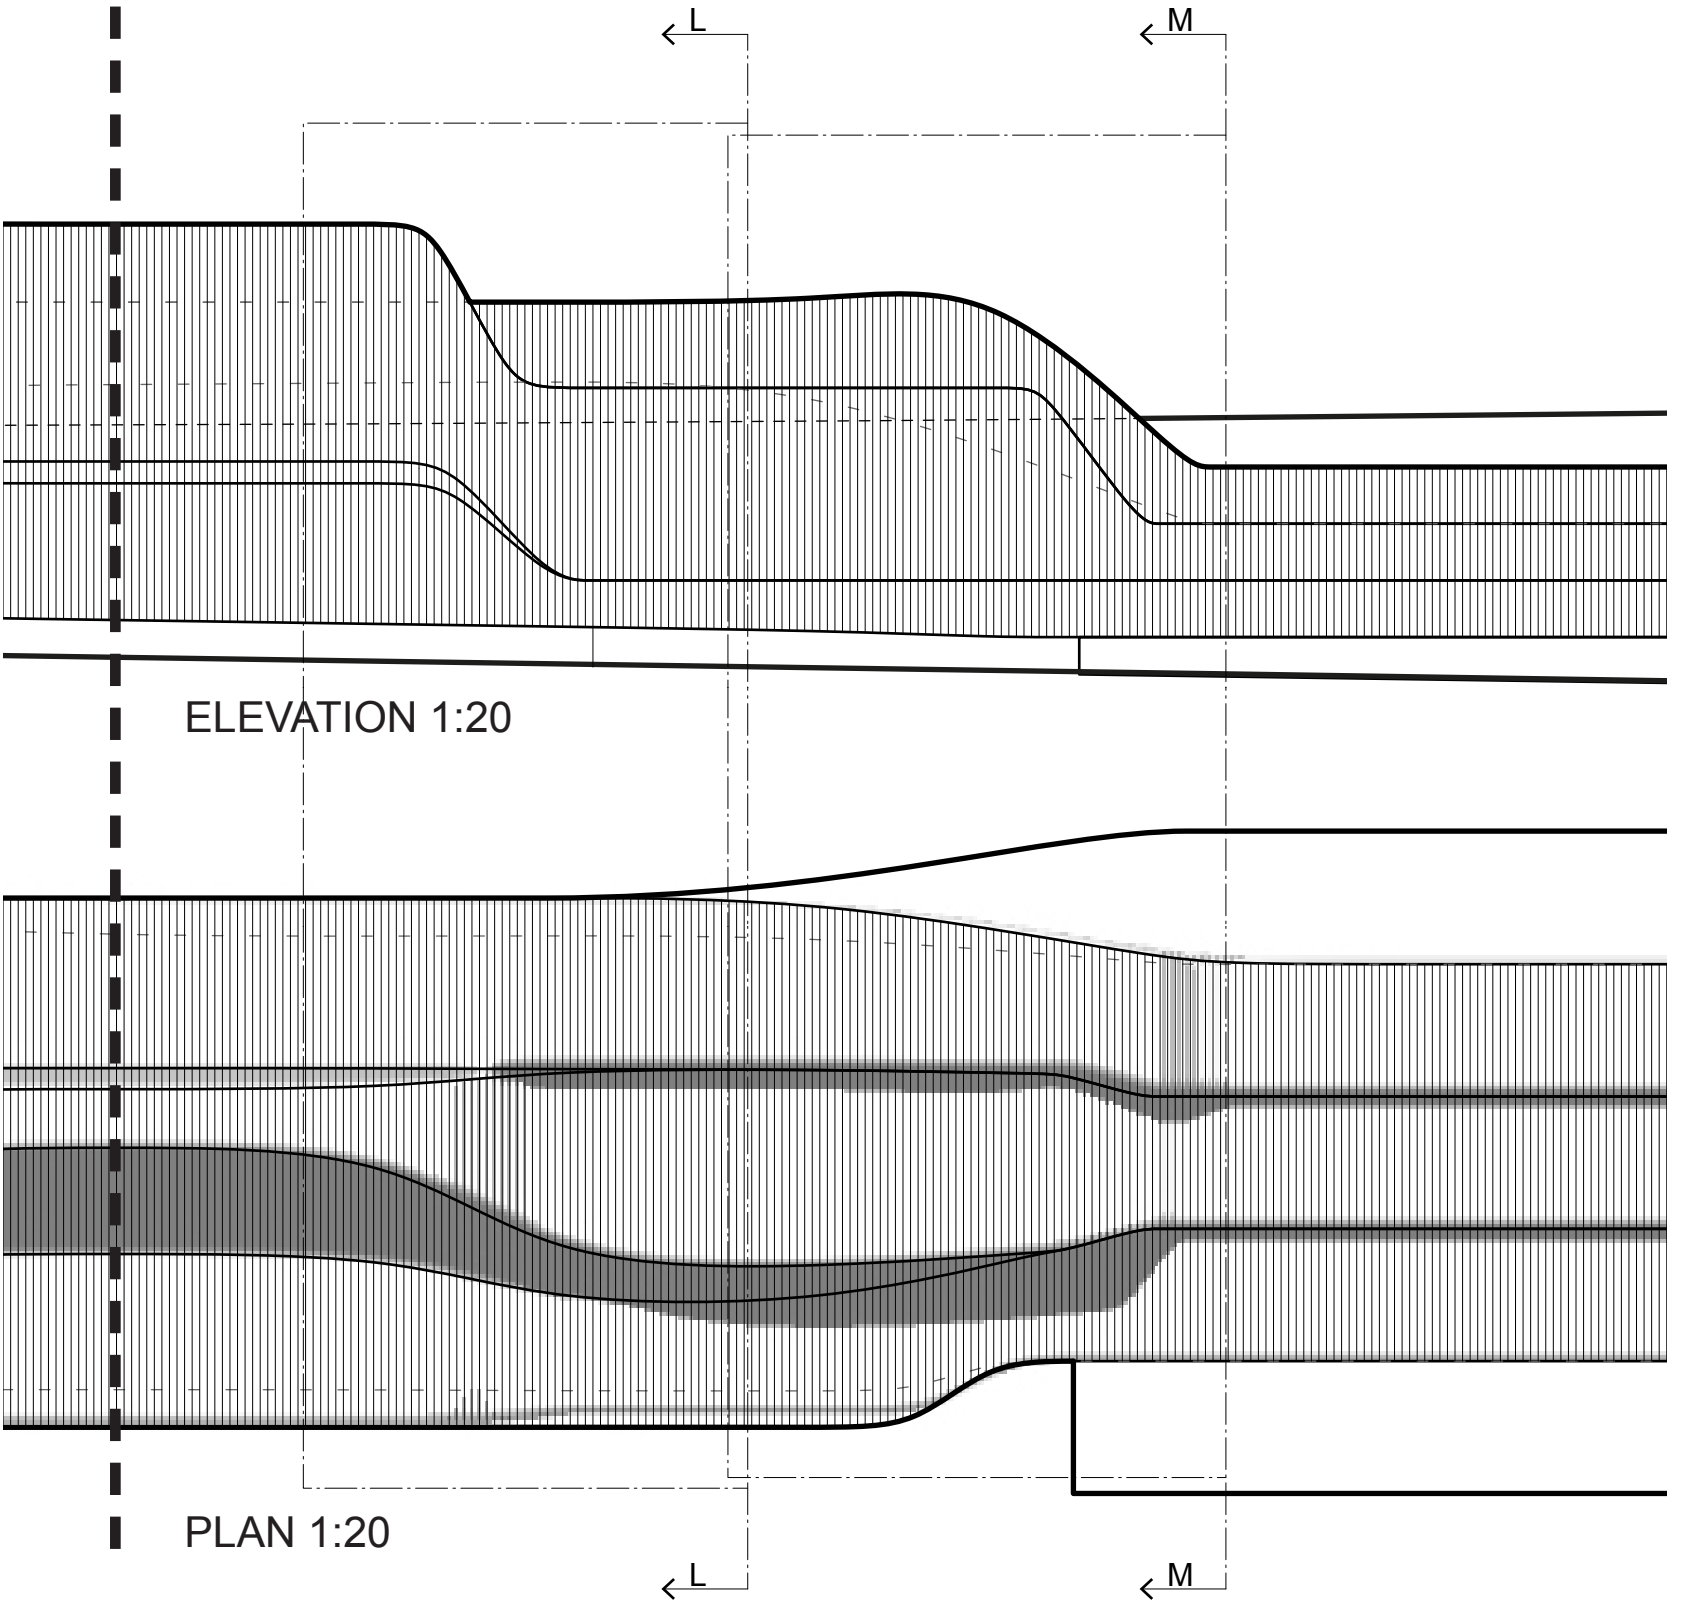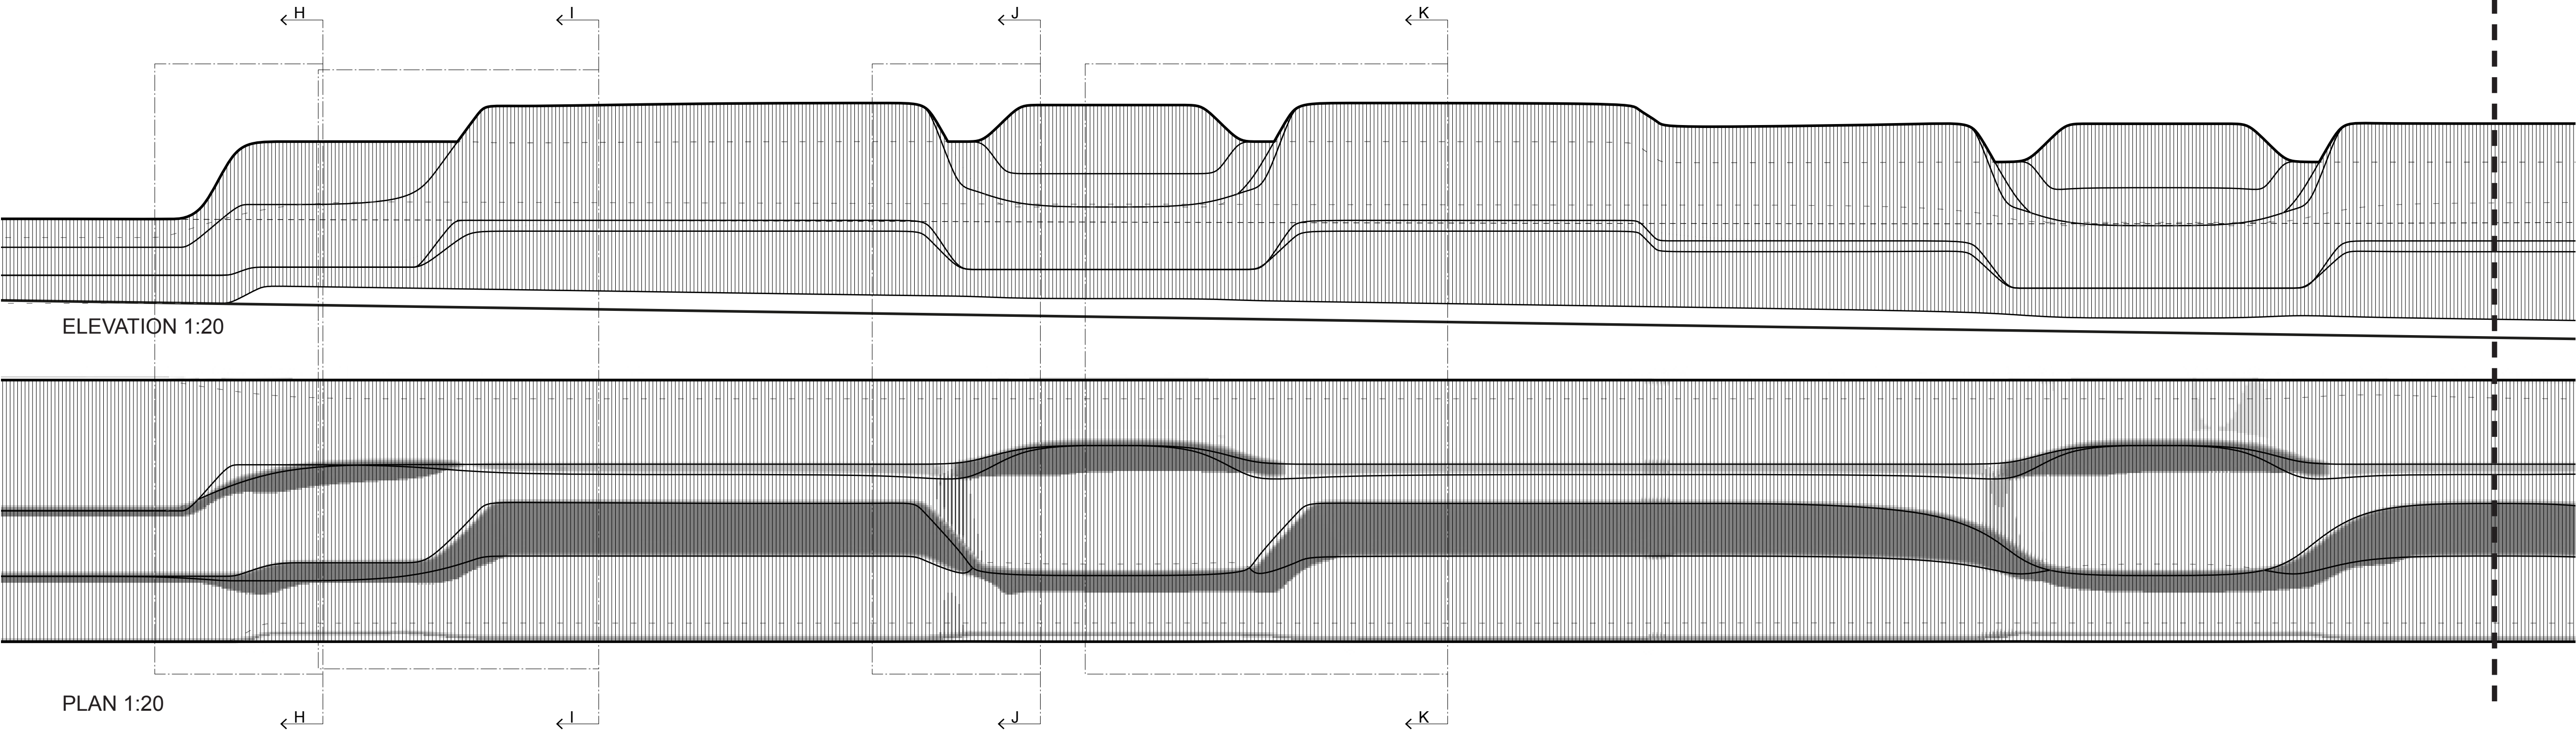

BET	ANT	ÄNDRINGEN AVSER	DATUM	SIGN
ETAPP 2 - FÖRPROJEKTERING				
SÖFFTA PÅ FORUMTORGET				
white				
UPPERAGN	BILD/ÄMNEN AV		HANDLAGGARE	
DATUM	ANSVARIG			
2013-06-30	J RUNBERGER		G JARLÖV	
SÖFFAN ZON B				
PLAN, ELEVATION, SEKTION				
SKALA	NUMMER			BET
1:20 A1	L-32.6-03			

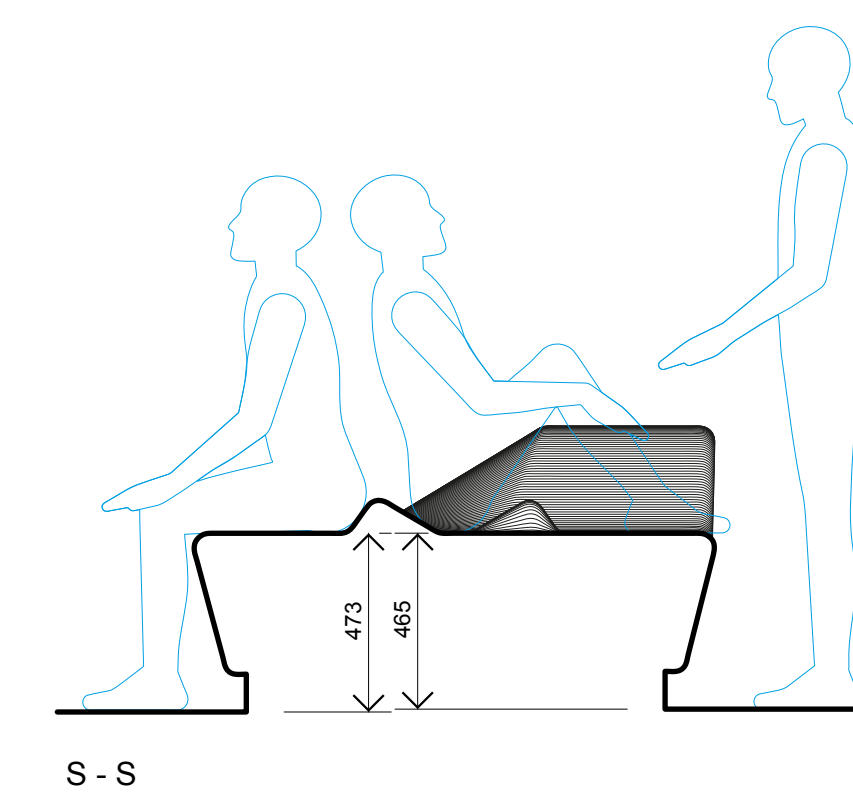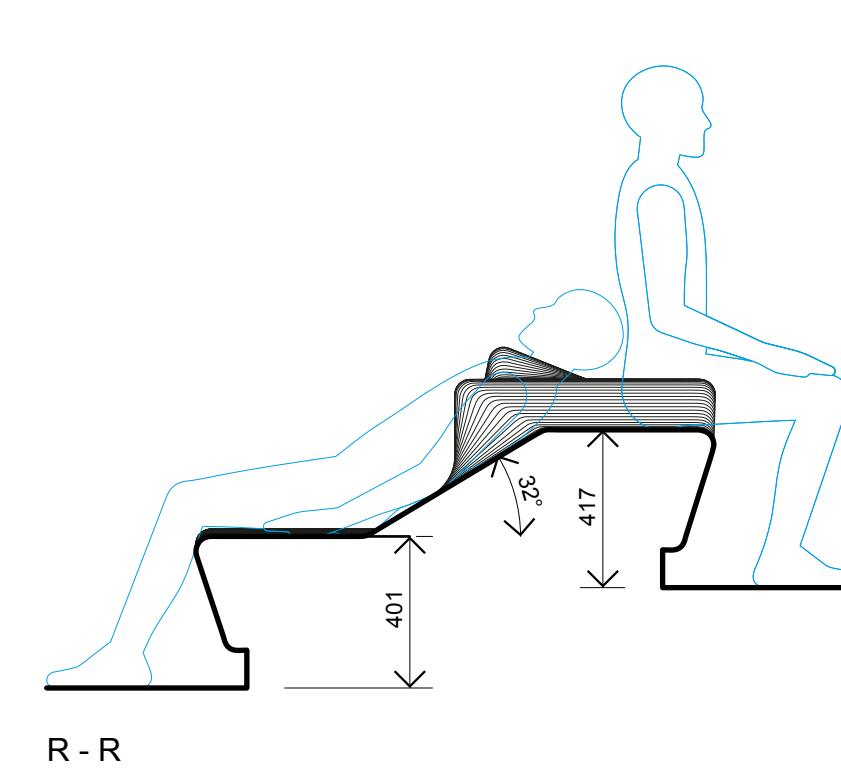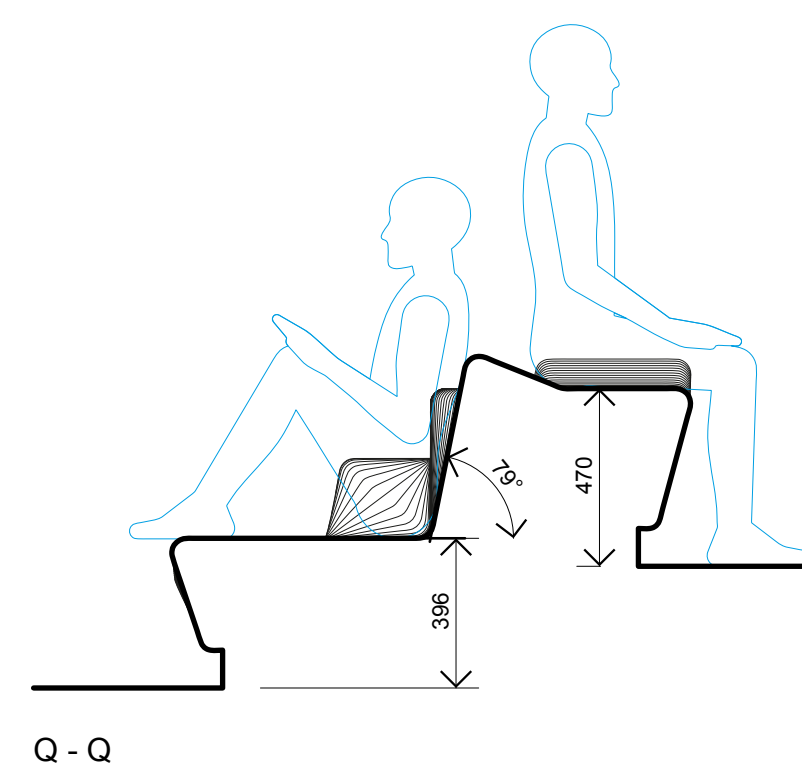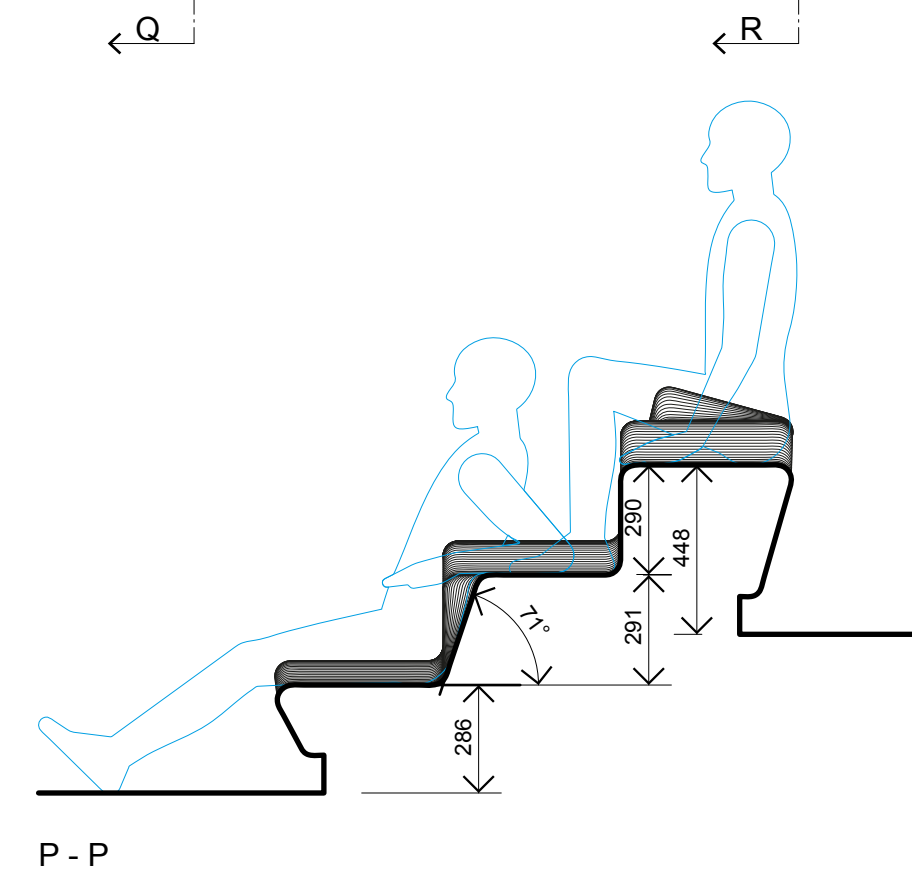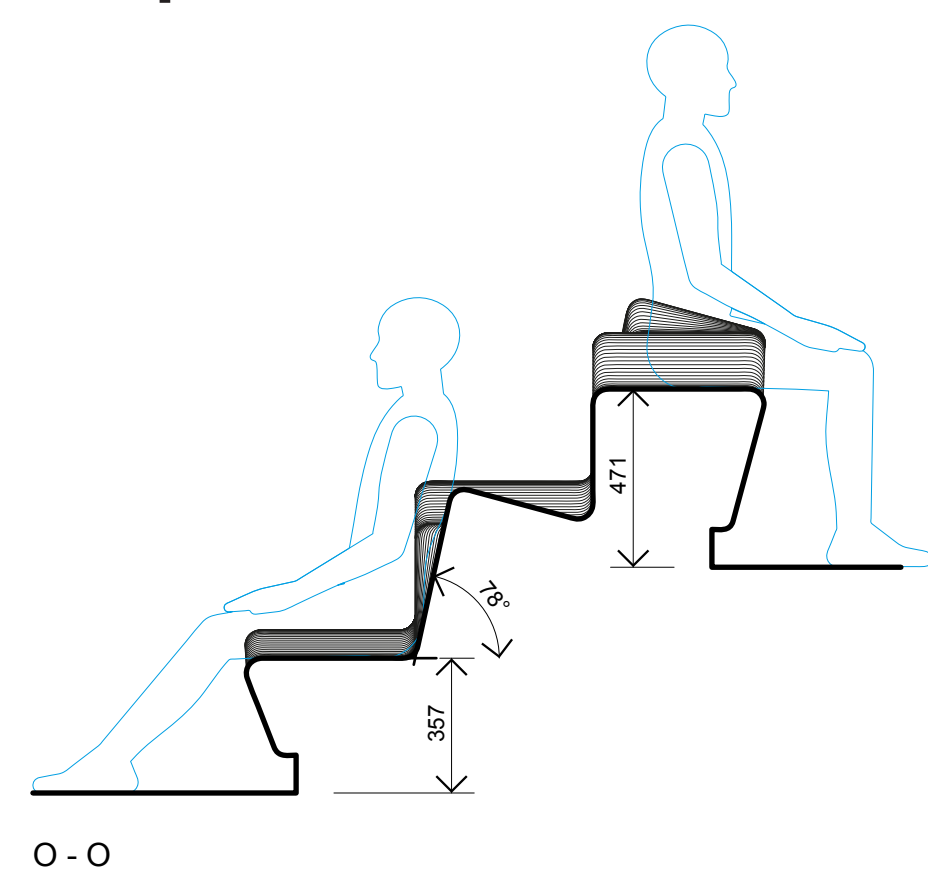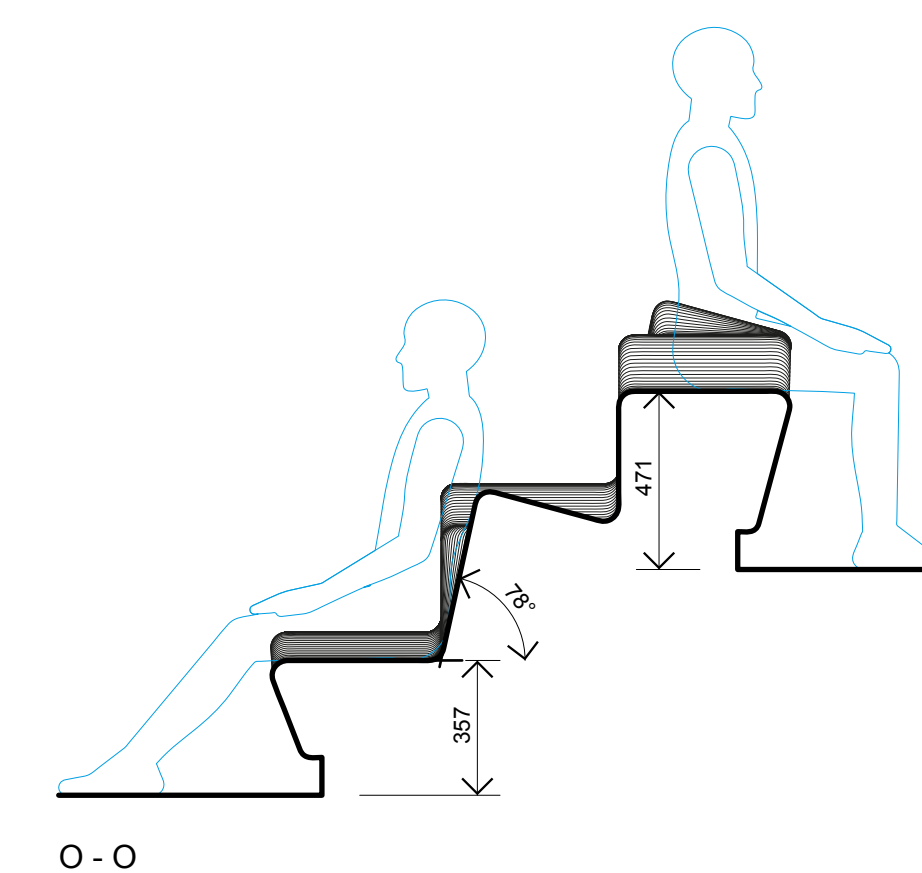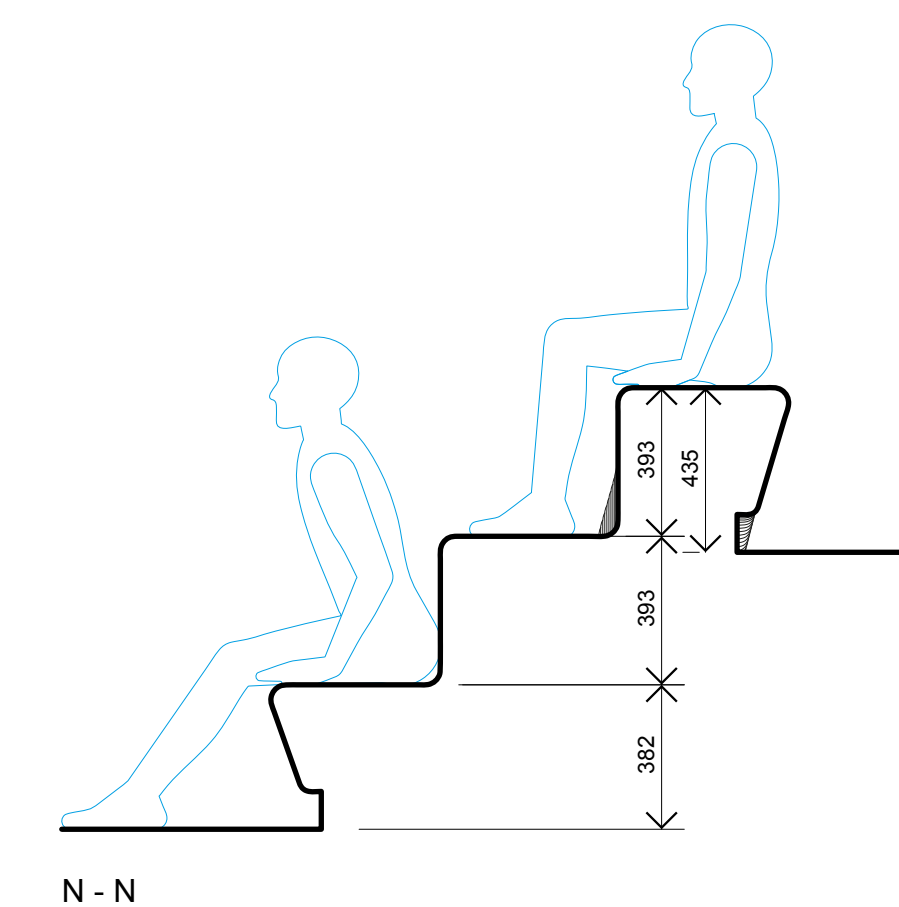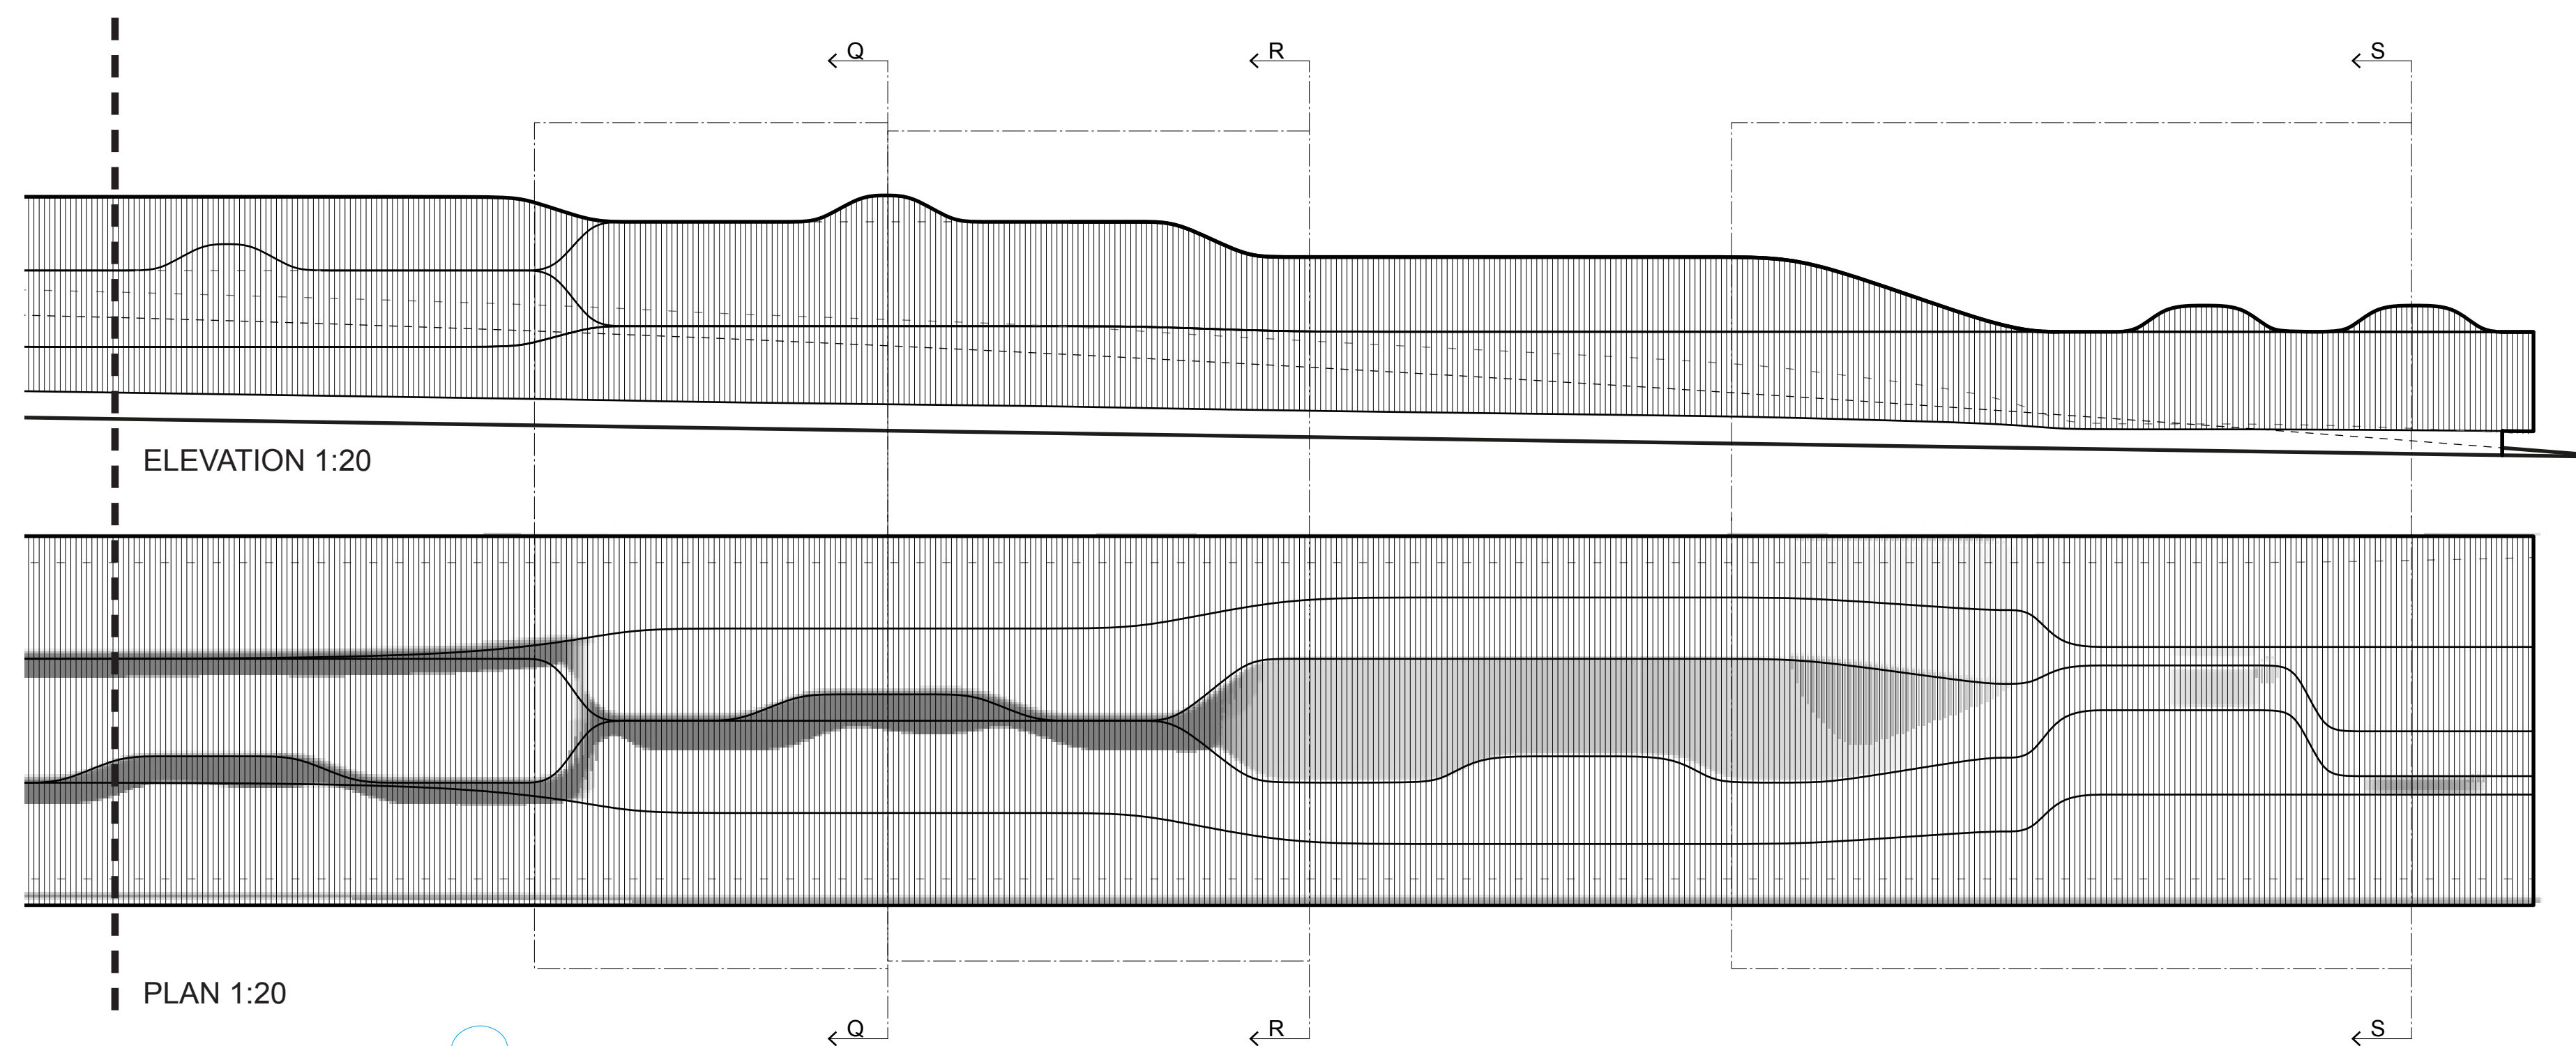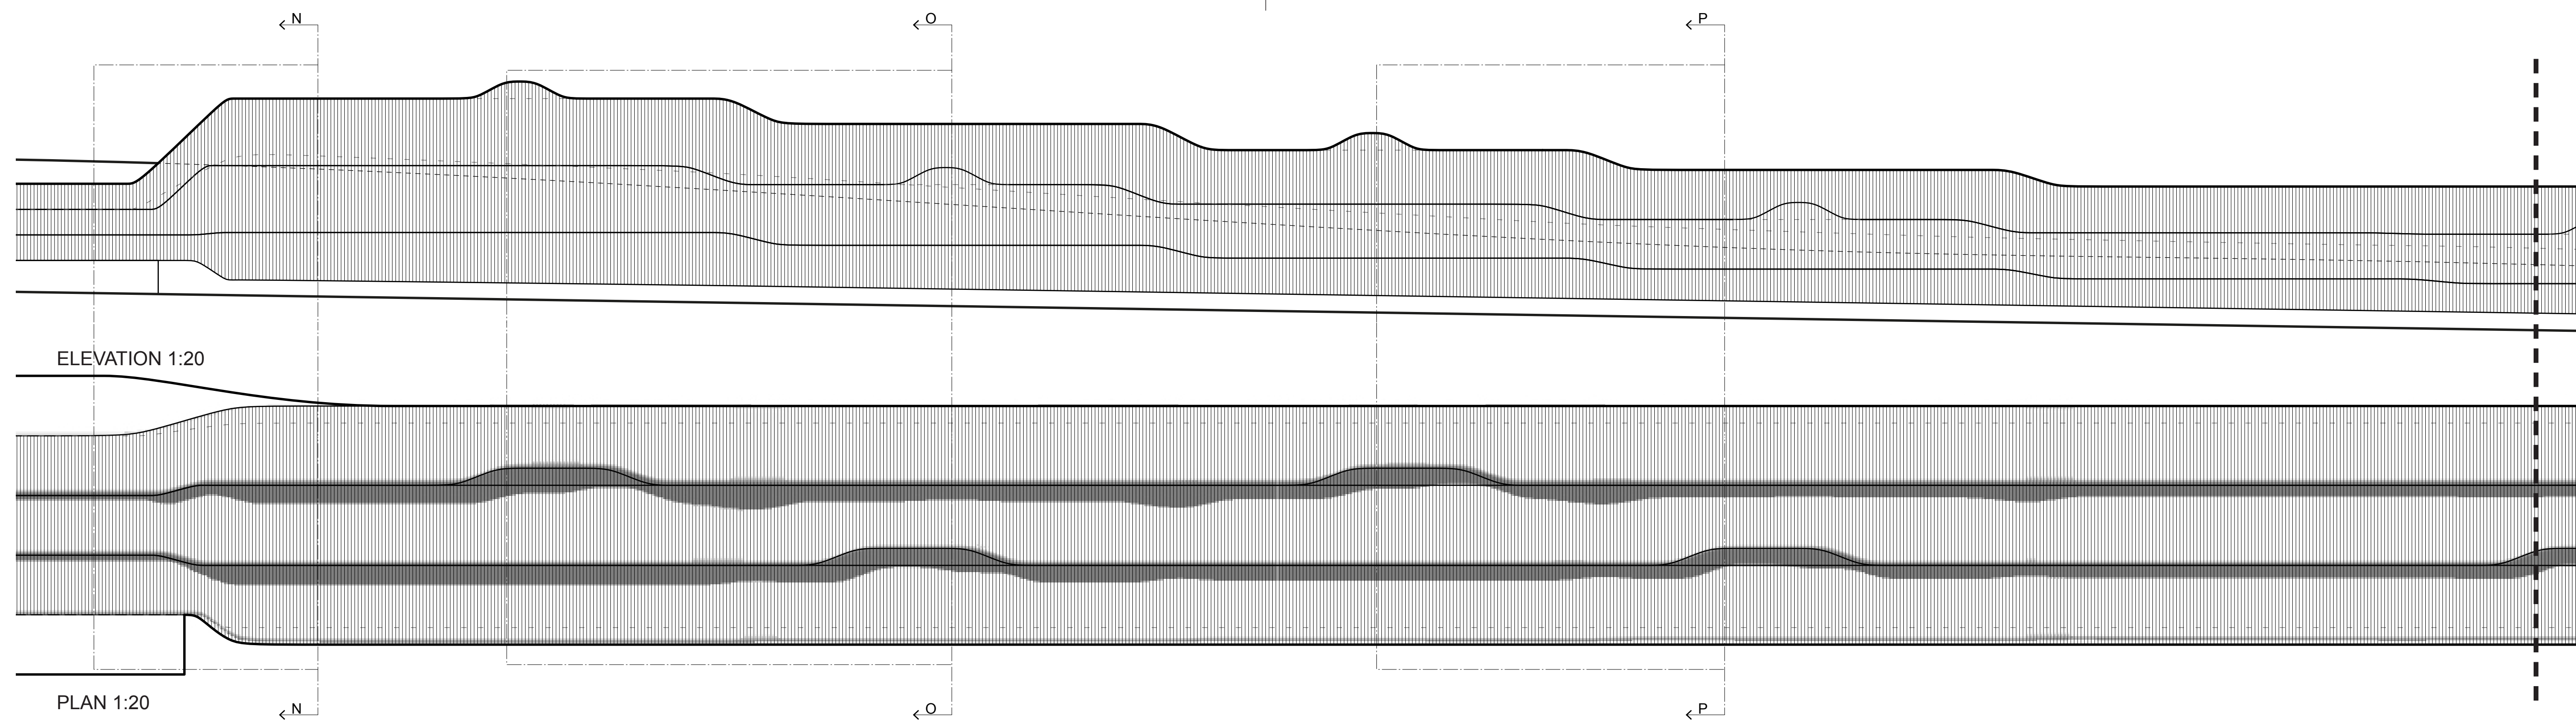

BET	ANT	ÄNDRINGEN AVSER	DATUM	SIGN
ETAPP 2 - FÖRPROJEKTERING				
SÖFFTA PÅ FORUMTORGET				
white				
UPPERAGNR	BIFÄRD/KONSTR. AV		HANDLAGGARE	
DATUM	J RUNBERGER		I ANSVARE	
2013-06-30	G JÄRLÖV			
SOFFAN ZON C				
PLAN, ELEVATION, SEKTION				
SKALA	NUMMER		BET	
1:20 A1	L-32.6-04			