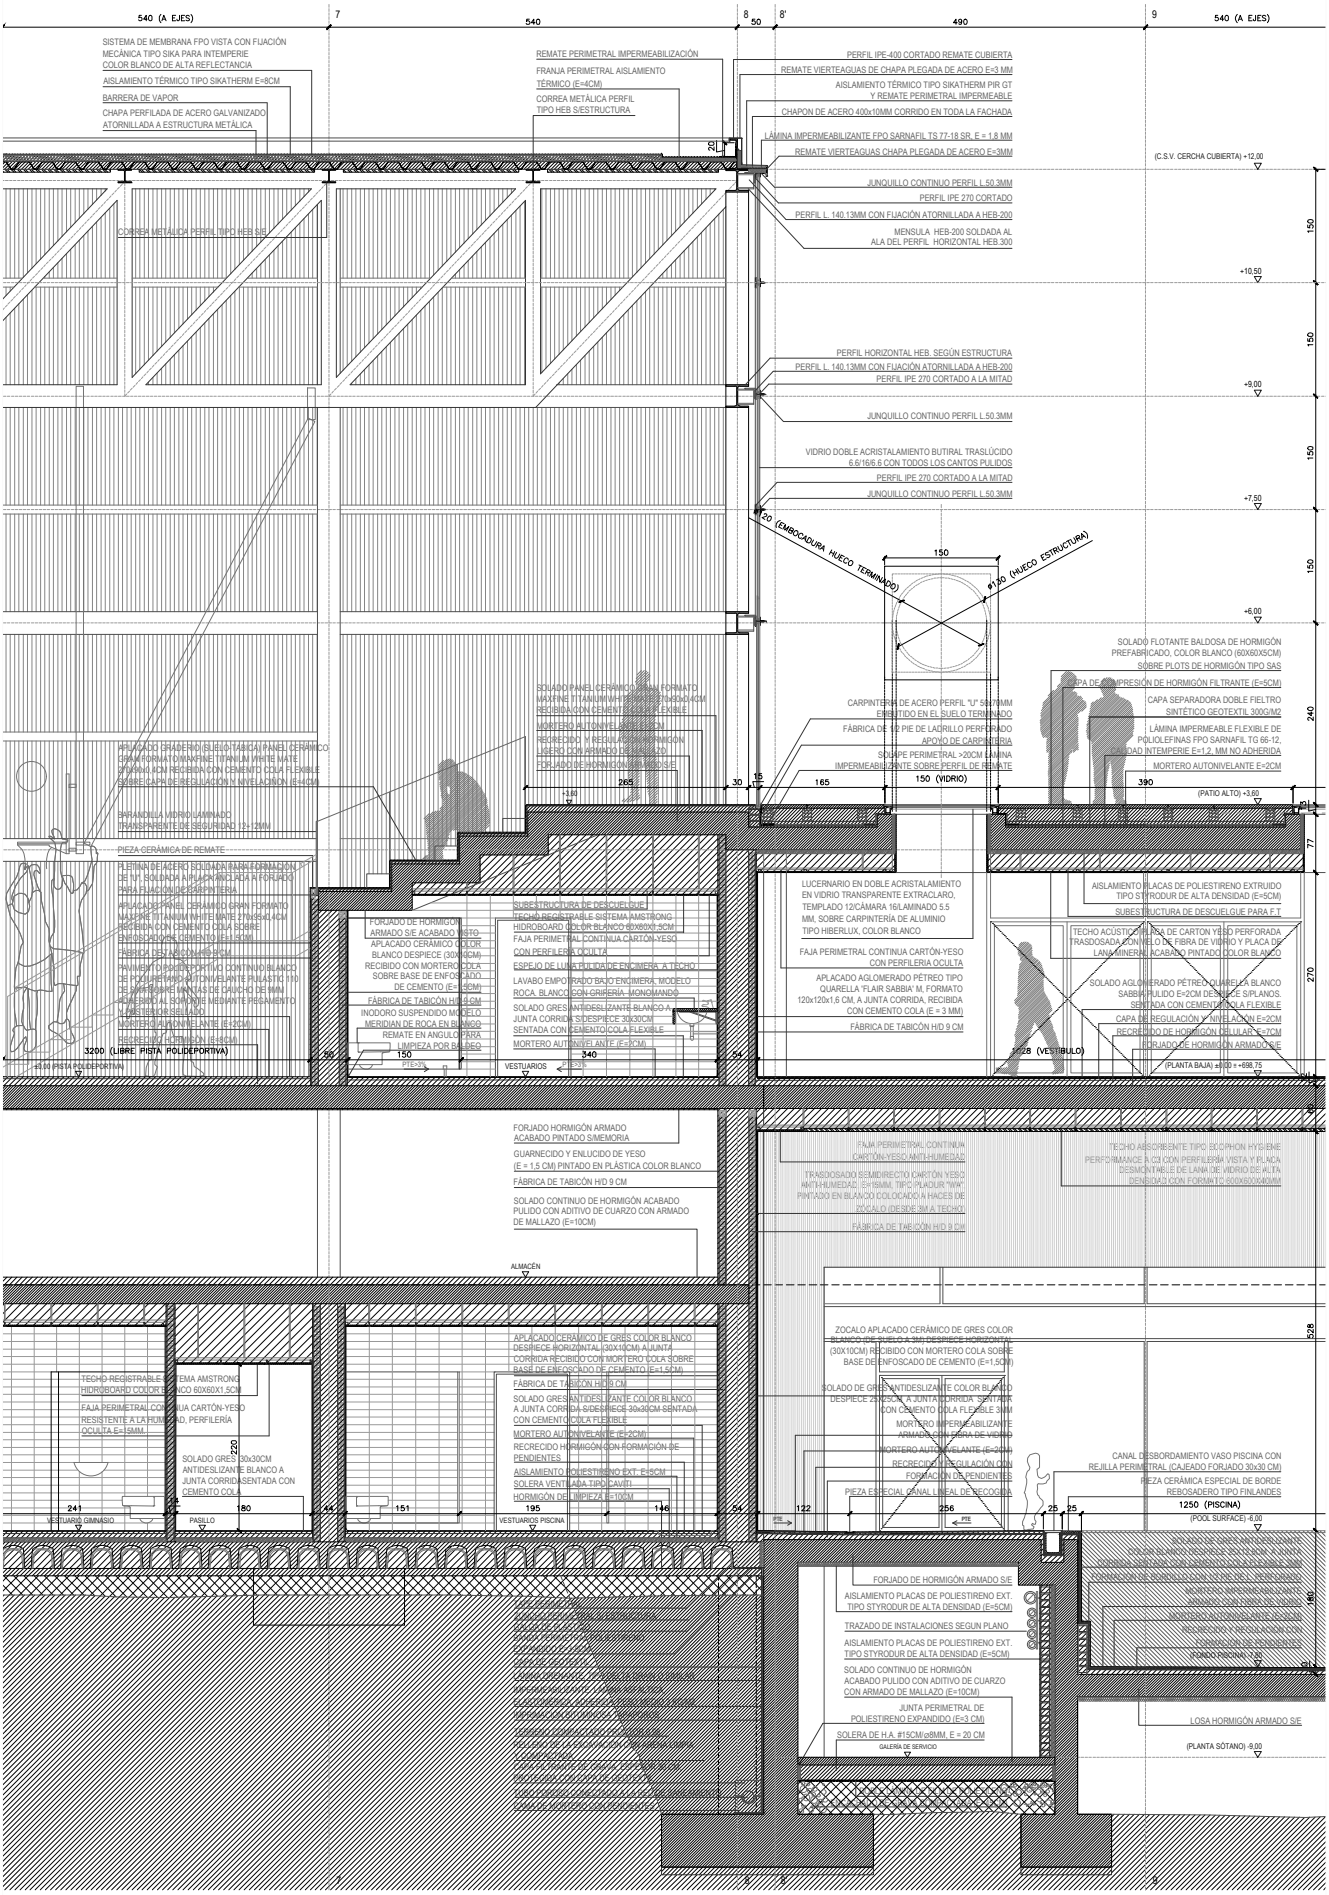
540 (A EJES)
540
490
SISTEMA DE MEMBRANA FPO VISTA CON FIJACIÓN MECÁNICA TIPO SIKA PARA INTEMPERIE COLOR BLANCO DE ALTA REFLECTANCIA
AISLAMIENTO TÉRMICO TIPO SIKATHERM E=8CM
BARRERA DE VAPOR
CHAPA PERFILADA DE ACERO GALVANIZADO ATORNILLADA A ESTRUCTURA METÁLICA
REMATE PERIMETRAL IMPERMEABILIZACIÓN
FRANJA PERIMETRAL AISLAMIENTO TÉRMICO (E=4CM)
CORREA METÁLICA PERFIL TIPO HEB S/ESTRUCTURA
PERFIL IPE-400 CORTADO REMATE CUBIERTA
REMATE VIERTEAGUAS DE CHAPA PLEGADA DE ACERO E=3 MM
AISLAMIENTO TÉRMICO TIPO SIKATHERM PIR GT Y REMATE PERIMETRAL IMPERMEABLE
CHAPON DE ACERO 400x10MM CORRIDO EN TODA LA FACHADA
LÁMINA IMPERMEABILIZANTE FPO SARNAFIL TS 77-18 SR, E = 1,8 MM
REMATE VIERTEAGUAS CHAPA PLEGADA DE ACERO E=3MM
(C.S.V. CERCHA CUBIERTA) +12,00
JUNQUILLO CONTINUO PERFIL L.50.3MM
PERFIL IPE 270 CORTADO
PERFIL L. 140.13MM CON FIJACIÓN ATORNILLADA A HEB-200
MENSULA HEB-200 SOLDADA AL ALA DEL PERFIL HORIZONTAL HEB.300
CORREA METÁLICA PERFIL TIPO HEB S/E
+10,50
PERFIL HORIZONTAL HEB, SEGÚN ESTRUCTURA
PERFIL L. 140.13MM CON FIJACIÓN ATORNILLADA A HEB-200
PERFIL IPE 270 CORTADO A LA MITAD
+9,00
JUNQUILLO CONTINUO PERFIL L.50.3MM
VIDRIO DOBLE ACRISTALAMIENTO BUTIRAL TRASLÚCIDO 6.6/16/6.6 CON TODOS LOS CANTOS PULIDOS
PERFIL IPE 270 CORTADO A LA MITAD
JUNQUILLO CONTINUO PERFIL L.50.3MM
+7,50
ø20 (EMBOCADURA HUECO TERMINADO)
ø130 (HUECO ESTRUCTURA)
150
+6,00
SOLADO FLOTANTE BALDOSA DE HORMIGÓN PREFABRICADO, COLOR BLANCO (60X60X5CM) SOBRE PLOTS DE HORMIGÓN TIPO SAS
CAPA DE IMPRESIÓN DE HORMIGÓN FILTRANTE (E=5CM)
CAPA SEPARADORA DOBLE FIELTRO SINTÉTICO GEOTEXTIL 300G/M2
LÁMINA IMPERMEABLE FLEXIBLE DE POLIOLEFINAS FPO SARNAFIL TG 66-12, CALIDAD INTEMPERIE E=1,2, MM NO ADHERIDA
MORTERO AUTONIVELANTE E=2CM
CARPINTERÍA DE ACERO PERFIL "U" 60x70MM EMBUTIDO EN EL SUELO TERMINADO
FÁBRICA DE 1/2 PIE DE LADRILLO PERFORADO APOYO DE CARPINTERÍA
SOLAPE PERIMETRAL >20CM LÁMINA IMPERMEABILIZANTE SOBRE PERFIL DE REMATE
165
150 (VIDRIO)
390
(PATIO ALTO) +3,60
SOLADO PANEL CERÁMICO GRAN FORMATO MAXFINE TITANIUM WHITE MATE 270x90x0,4CM RECIBIDO CON CEMENTO COLA FLEXIBLE
MORTERO AUTONIVELANTE E=2CM
FORJADO DE HORMIGÓN ARMADO S/E
APLACADO GRADERÍO (SUELO TÁBICA) PANEL CERÁMICO GRAN FORMATO MAXFINE TITANIUM WHITE MATE 270x90x0,4CM RECIBIDO CON CEMENTO COLA FLEXIBLE SOBRE CAPA DE REGULACIÓN Y NIVELACIÓN (E=4CM)
BARANDILLA VIDRIO LAMINADO TRANSPARENTE DE SEGURIDAD 12+12MM
PIEZA CERÁMICA DE REMATE
PLETINA DE ACERO SOLDADA BARRA FORMADA DE "U", SOLDADA A PLACA ANCLADA A FORJADO PARA FIJACIÓN DE CARPINTERÍA
APLACADO PANEL CERÁMICO GRAN FORMATO MAXFINE TITANIUM WHITE MATE 270x90x0,4CM RECIBIDA CON CEMENTO COLA SOBRE ENFOSCADO DE CEMENTO (E=1,5CM)
FÁBRICA DE TABICÓN H/D 9 CM
MANTENIMIENTO PERFIL CONTINUO BLANCO DE POLIURETANO AUTONIVELANTE PLÁSTICO 1/10 DE ANCHO MANTAS DE CAUCHO DE 9MM ADHERIDO AL SOPORTE MEDIANTE PEGAMENTO Y DESTERRA SELLADO
MORTERO AUTONIVELANTE (E=20M)
RECRECIDO HORMIGÓN CELULAR (E=7CM)
FORJADO DE HORMIGÓN ARMADO S/E
3200 (LIBRE PISTA POLIDEPORTIVA)
(PISTA POLIDEPORTIVA)
FORJADO DE HORMIGÓN ARMADO S/E ACABADO VISTO
APLACADO CERÁMICO COLOR BLANCO DESPIECE (30X10CM) RECIBIDO CON MORTERO COLA SOBRE BASE DE ENFOSCADO DE CEMENTO (E=1,5CM)
FÁBRICA DE TABICÓN H/D 9 CM
SOLADO GRES ANTIDESLIZANTE BLANCO A JUNTA CORRIDA S/DESPIECE 30x30CM SENTADA CON CEMENTO COLA FLEXIBLE
MORTERO AUTONIVELANTE (E=2CM)
SUBESTRUCTURA DE DESCUELGUE TECHO REGISTRABLE SISTEMA AMSTRONG HIDROBOARD COLOR BLANCO 60x60x0,5CM
FAJA PERIMETRAL CONTINUA CARTÓN-YESO CON PERFILERÍA OCULTA
ESPEJO DE LUNA PULIDA EN ENCIMERA A TECHO
LAVABO EMPOTRADO BAJO ENCIMERA, MODELO ROCA BLANCO CON GRIFERÍA MONOMANDO
SOLADO GRES ANTIDESLIZANTE BLANCO A JUNTA CORRIDA S/DESPIECE 30x30CM SENTADA CON CEMENTO COLA FLEXIBLE
MORTERO AUTONIVELANTE (E=2CM)
LIMPIEZA POR BALDEO
REMATE EN ANGULO PARA
150
340
VESTUARIOS
LUCERNARIO EN DOBLE ACRISTALAMIENTO EN VIDRIO TRANSPARENTE EXTRACLARO, TEMPLADO 12/CÁMARA 16/LAMINADO 5.5 MM, SOBRE CARPINTERÍA DE ALUMINIO TIPO HIBERLUX, COLOR BLANCO
FAJA PERIMETRAL CONTINUA CARTÓN-YESO CON PERFILERÍA OCULTA
APLACADO AGLOMERADO PÉTREO TIPO QUARELLA "FLAIR SABBIA" M, FORMATO 120x120x1,6 CM, A JUNTA CORRIDA, RECIBIDA CON CEMENTO COLA (E = 3 MM)
FÁBRICA DE TABICÓN H/D 9 CM
1128 (VESTÍBULO)
AISLAMIENTO PLACAS DE POLIESTIRENO EXTRUIDO TIPO STYRODUR DE ALTA DENSIDAD (E=5CM)
SUBESTRUCTURA DE DESCUELGUE PARA F.T
TECHO ACÚSTICO PLACA DE CARTÓN YESO PERFORADA TRASDOSADA CON VELO DE FIBRA DE VIDRIO Y PLACA DE LANA MINERAL ACABADO PINTADO COLOR BLANCO
SOLADO AGLOMERADO PÉTREO QUARELLA BLANCO SABBIA PULIDO E=20CM DESPIECE SIPLANOS, SENTADA CON CEMENTO COLA FLEXIBLE
CAPA DE REGULACIÓN Y NIVELACIÓN E=20CM
RECRECIDO DE HORMIGÓN CELULAR E=7CM
FORJADO DE HORMIGÓN ARMADO S/E
(PLANTA BAJA) ±0,00 = +698.75
FORJADO HORMIGÓN ARMADO ACABADO PINTADO S/MEMORIA
GUARNECIDO Y ENLUCIDO DE YESO (E = 1,5 CM) PINTADO EN PLÁSTICA COLOR BLANCO
FÁBRICA DE TABICÓN H/D 9 CM
SOLADO CONTINUO DE HORMIGÓN ACABADO PULIDO CON ADITIVO DE CUARZO CON ARMADO DE MALLAZO (E=10CM)
ALMACÉN
FAJA PERIMETRAL CONTINUA CARTÓN-YESO ANTI-HUMEDAD
TRASDOSADO SEMIDIRECTO CARTÓN YESO ANTI-HUMEDAD (E=16MM), TIPO PLADUR "WW" PINTADO EN BLANCO (COLOCADO A HACES DE ZÓCALO (DESDE 3M A TECHO)
FÁBRICA DE TABICÓN H/D 9 CM
TECHO ABSORBENTE TIPO SECPHON HYGIENE PERFORMANCE A 02 CON PERFILERÍA VISTA Y PLANCA DESMONTABLE DE LAMA DE VIDRIO DE ALTA DENSIDAD CON FORMATO 600x600x40MM
ZOCALO APLACADO CERÁMICO DE GRES COLOR BLANCO (DE SUELO A 3M) DESPIECE HORIZONTAL (30X10CM) RECIBIDO CON MORTERO COLA SOBRE BASE DE ENFOSCADO DE CEMENTO (E=1,5CM)
SOLADO DE GRES ANTIDESLIZANTE COLOR BLANCO DESPIECE 30x30CM A JUNTA CORRIDA S/DESPIECE CON CEMENTO COLA FLEXIBLE 3MM
MORTERO IMPERMEABILIZANTE ARMADO CON FIBRA DE VIDRIO
MORTERO AUTONIVELANTE (E=2CM)
RECRECIDO REGULACIÓN CON FORMACIÓN DE PENDIENTES
PIEZA ESPECIAL CANAL LINEAL DE RECOGIDA
CANAL DESBORDAMIENTO VASO PISCINA CON REJILLA PERIMETRAL (CAJEADO FORJADO 30x30 CM)
PIEZA CERÁMICA ESPECIAL DE BORDE REBOSADERO TIPO FINLANDES
1250 (PISCINA)
(POOL SURFACE) -0,00
APLACADO CERÁMICO DE GRES COLOR BLANCO DESPIECE HORIZONTAL (30X10CM) AJUNTA CORRIDA RECIBIDO CON MORTERO COLA SOBRE BASE DE ENFOSCADO DE CEMENTO (E=1,5CM)
FÁBRICA DE TABICÓN H/D 9 CM
SOLADO GRES ANTIDESLIZANTE COLOR BLANCO A JUNTA CORRIDA S/DESPIECE 30x30CM SENTADA CON CEMENTO COLA FLEXIBLE
MORTERO AUTONIVELANTE (E=2CM)
RECRECIDO HORMIGÓN CON FORMACIÓN DE PENDIENTES
AISLAMIENTO POLIESTIRENO EXT. E=5CM
SOLERA VENTILADA TIPO CAVITI
HORMIGÓN DE LIMPIEZA E=10CM
TECHO REGISTRABLE SISTEMA AMSTRONG HIDROBOARD COLOR BLANCO 60X60X1,5CM
FAJA PERIMETRAL CONTINUA CARTÓN-YESO RESISTENTE A LA HUMEDAD, PERFILERÍA OCULTA E=15MM
SOLADO GRES 30x30CM ANTIDESLIZANTE BLANCO A JUNTA CORRIDA SENTADA CON CEMENTO COLA
VESTUARIO GIMNASIO
PASILLO
VESTUARIOS PISCINA
FORJADO DE HORMIGÓN ARMADO S/E
AISLAMIENTO PLACAS DE POLIESTIRENO EXT. TIPO STYRODUR DE ALTA DENSIDAD (E=5CM)
TRAZADO DE INSTALACIONES SEGUN PLANO
AISLAMIENTO PLACAS DE POLIESTIRENO EXT. TIPO STYRODUR DE ALTA DENSIDAD (E=5CM)
SOLADO CONTINUO DE HORMIGÓN ACABADO PULIDO CON ADITIVO DE CUARZO CON ARMADO DE MALLAZO (E=10CM)
JUNTA PERIMETRAL DE POLIESTIRENO EXPANDIDO (E=3 CM)
SOLERA DE H.A. #15CM ø8MM, E = 20 CM
GALERÍA DE SERVICIO
LOSA HORMIGÓN ARMADO S/E
(PLANTA SÓTANO) -9,00