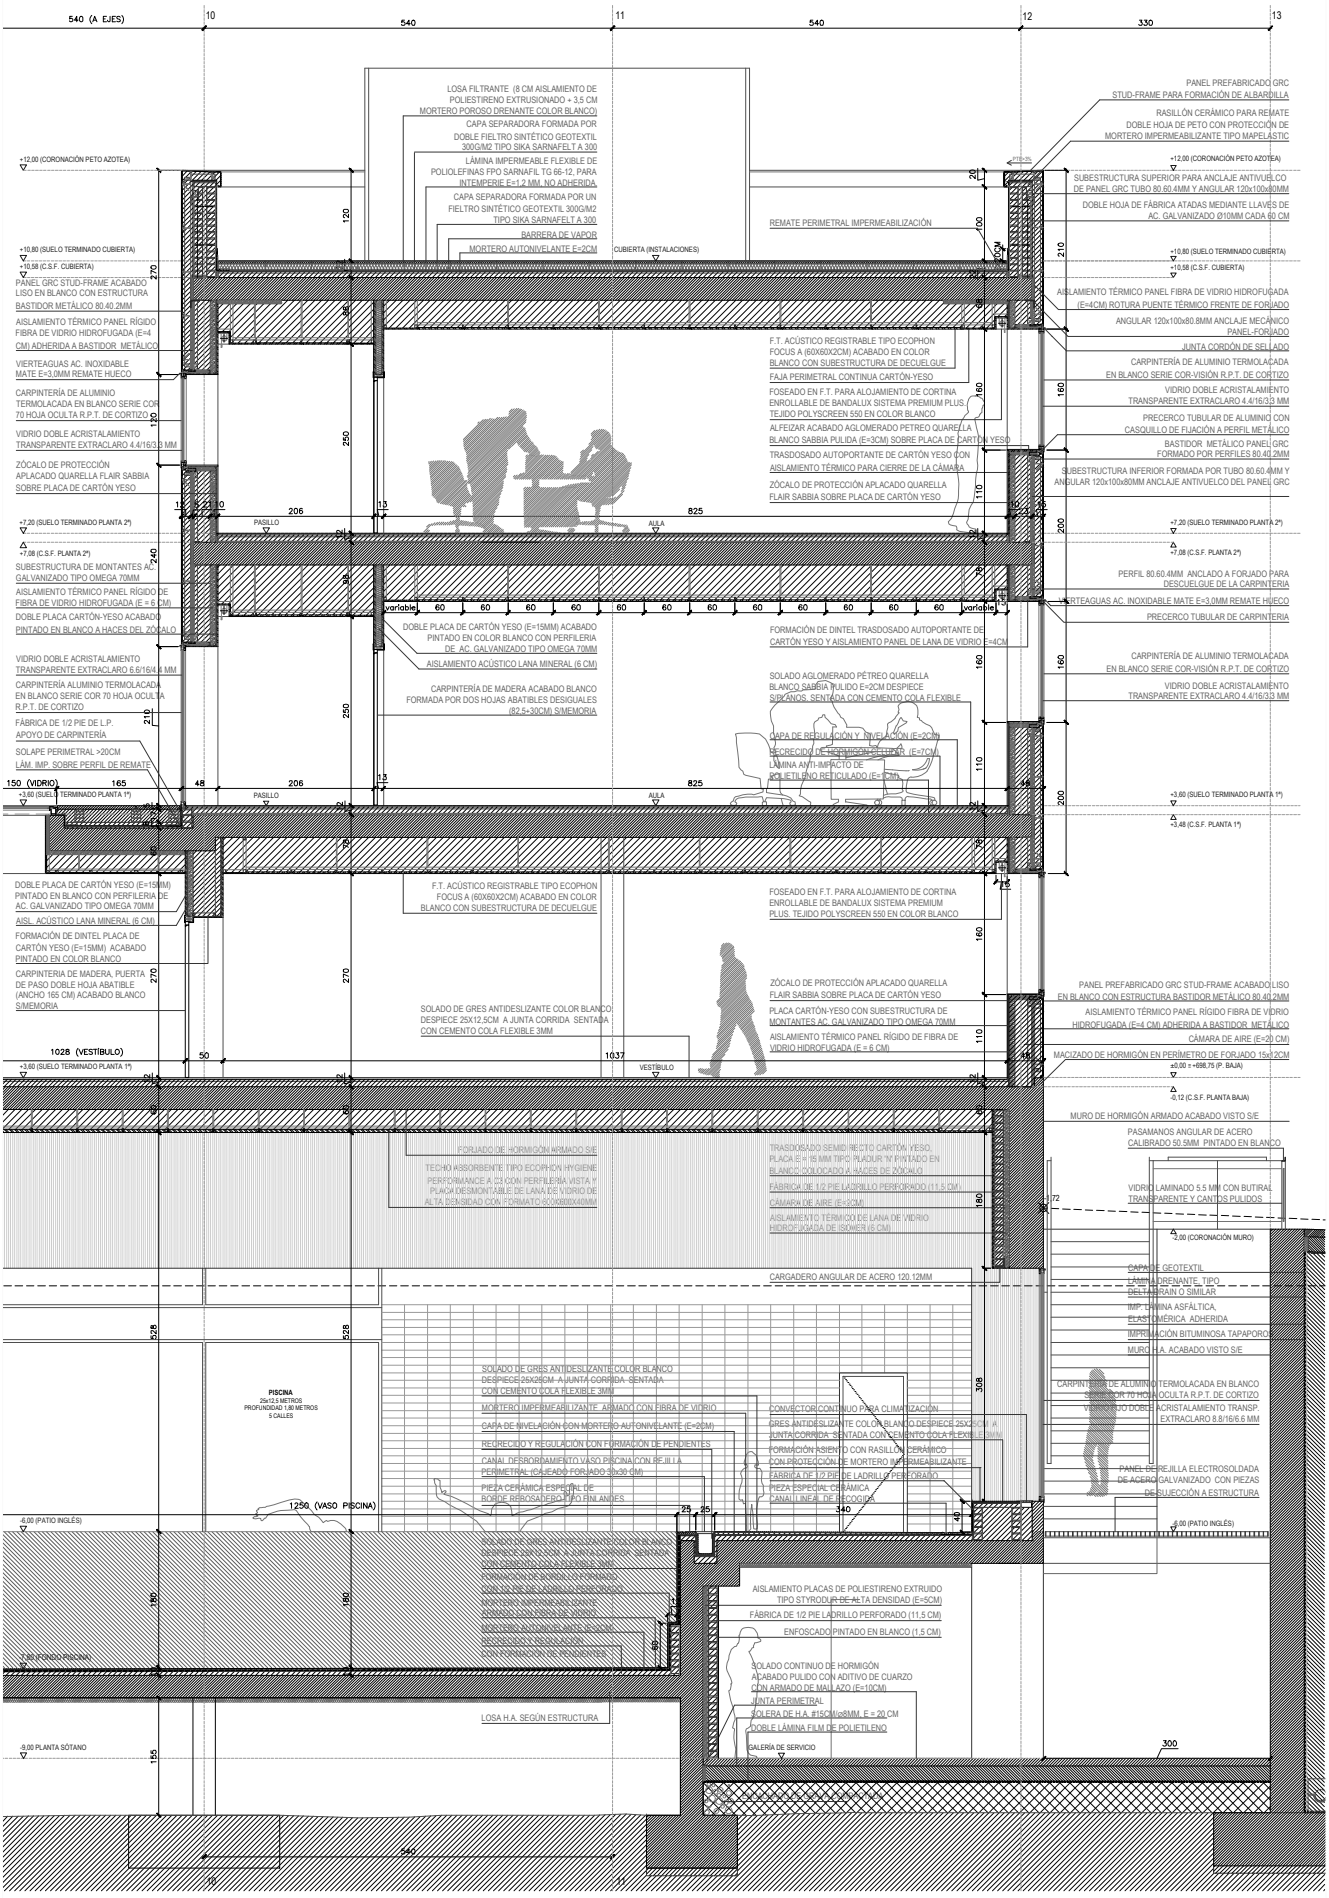
540 (A EJES)
10
540
11
540
12
330
13
LOSA FILTRANTE (8 CM AISLAMIENTO DE POLIESTIRENO EXTRUSIONADO + 3,5 CM MORTERO POROSO DRENANTE COLOR BLANCO)
CAPA SEPARADORA FORMADA POR DOBLE FIELTRO SINTÉTICO GEOTEXTIL 300G/M2 TIPO SIKA SARNAFELT A 300
LÁMINA IMPERMEABLE FLEXIBLE DE POLIOLEFINAS FPO SARNAFIL TG 66-12, PARA INTEMPERIE E=1,2 MM. NO ADHERIDA.
CAPA SEPARADORA FORMADA POR UN FIELTRO SINTÉTICO GEOTEXTIL 300G/M2 TIPO SIKA SARNAFELT A 300
BARRERA DE VAPOR
MORTERO AUTONIVELANTE E=2CM
CUBIERTA (INSTALACIONES)
REMATE PERIMETRAL IMPERMEABILIZACIÓN
+12,00 (CORONACIÓN PETO AZOTEA)
+10,80 (SUELO TERMINADO CUBIERTA)
+10,58 (C.S.F. CUBIERTA)
PANEL GRC STUD-FRAME ACABADO LISO EN BLANCO CON ESTRUCTURA BASTIDOR METÁLICO 80.40.2MM
AISLAMIENTO TÉRMICO PANEL RÍGIDO FIBRA DE VIDRIO HIDROFUGADA (E=4 CM) ADHERIDA A BASTIDOR METÁLICO
VIERTEAGUAS AC. INOXIDABLE MATE E=3,0MM REMATE HUECO
CARPINTERÍA DE ALUMINIO TERMOLACADA EN BLANCO SERIE COR 70 HOJA OCULTA R.P.T. DE CORTIZO
VIDRIO DOBLE ACRISTALAMIENTO TRANSPARENTE EXTRACLARO 4.4/16/3.3 MM
ZÓCALO DE PROTECCIÓN APLACADO QUARELLA FLAIR SABBIA SOBRE PLACA DE CARTÓN YESO
+7,20 (SUELO TERMINADO PLANTA 2ª)
+7,08 (C.S.F. PLANTA 2ª)
SUBESTRUCTURA DE MONTANTES AC. GALVANIZADO TIPO OMEGA 70MM
AISLAMIENTO TÉRMICO PANEL RÍGIDO DE FIBRA DE VIDRIO HIDROFUGADA (E = 6 CM)
DOBLE PLACA CARTÓN-YESO ACABADO PINTADO EN BLANCO A HACES DEL ZÓCALO
VIDRIO DOBLE ACRISTALAMIENTO TRANSPARENTE EXTRACLARO 6.6/16/4.4 MM
CARPINTERÍA ALUMINIO TERMOLACADA EN BLANCO SERIE COR 70 HOJA OCULTA R.P.T. DE CORTIZO
FÁBRICA DE 1/2 PIE DE L.P. APOYO DE CARPINTERÍA
SOLAPE PERIMETRAL >20CM LÁM. IMP. SOBRE PERFIL DE REMATE
150 (VIDRIO)
165
48
206
15
825
PASILLO
AULA
+3,60 (SUELO TERMINADO PLANTA 1ª)
+3,48 (C.S.F. PLANTA 1ª)
DOBLE PLACA DE CARTÓN YESO (E=15MM) PINTADO EN BLANCO CON PERFILERIA DE AC. GALVANIZADO TIPO OMEGA 70MM
AISL. ACÚSTICO LANA MINERAL (6 CM)
FORMACIÓN DE DINTEL PLACA DE CARTÓN YESO (E=15MM) ACABADO PINTADO EN COLOR BLANCO
CARPINTERIA DE MADERA, PUERTA DE PASO DOBLE HOJA ABATIBLE (ANCHO 165 CM) ACABADO BLANCO S/MEMORIA
F.T. ACÚSTICO REGISTRABLE TIPO ECOPHON FOCUS A (60X60X2CM) ACABADO EN COLOR BLANCO CON SUBESTRUCTURA DE DECUELGUE
SOLADO DE GRES ANTIDESLIZANTE COLOR BLANCO DESPIECE 25X12,5CM A JUNTA CORRIDA SENTADA CON CEMENTO COLA FLEXIBLE 3MM
1028 (VESTÍBULO)
1037
VESTÍBULO
+3,60 (SUELO TERMINADO PLANTA 1ª)
50
FORJADO DE HORMIGÓN ARMADO S/E
TECHO ABSORBENTE TIPO ECOPHON HYGIENE PERFORMANCE A C3 CON PERFILERÍA VISTA Y PLACA DESMONTABLE DE LANA DE VIDRIO DE ALTA DENSIDAD CON FORMATO 60X60X40MM
PISCINA
25x12,5 METROS
PROFUNDIDAD 1,80 METROS
5 CALLES
1250 (VASO PISCINA)
SOLADO DE GRES ANTIDESLIZANTE COLOR BLANCO DESPIECE 25X25CM A JUNTA CORRIDA SENTADA CON CEMENTO COLA FLEXIBLE 3MM
MORTERO IMPERMEABILIZANTE ARMADO CON FIBRA DE VIDRIO
CAPA DE NIVELACIÓN CON MORTERO AUTONIVELANTE (E=2CM)
RECRECIDO Y REGULACIÓN CON FORMACIÓN DE PENDIENTES
CANAL DESBORDAMIENTO VASO PISCINA CON REJILLA PERIMETRAL OCULTADO FORJADO 30x30 CM
PIEZA CERÁMICA ESPECIAL DE BORDE REBOSADERO TIPO FINLANDES
-6,00 (PATIO INGLÉS)
SOLADO DE GRES ANTIDESLIZANTE COLOR BLANCO DESPIECE 25X12,5CM A JUNTA CORRIDA SENTADA CON CEMENTO COLA FLEXIBLE 3MM
FORMACIÓN DE BANQUETA FORMADA CON LA PIEZA DE LADRILLO PERFORADO
MORTERO IMPERMEABILIZANTE ARMADO CON FIBRA DE VIDRIO
MORTERO 25x12CM DE ESPESOR MEDIO
RECRECIDO Y REGULACIÓN CON FORMACIÓN DE PENDIENTES
-7,80 (FONDO PISCINA)
LOSA H.A. SEGÚN ESTRUCTURA
-9,00 PLANTA SÓTANO
AISLAMIENTO PLACAS DE POLIESTIRENO EXTRUIDO TIPO STYRODUR DE ALTA DENSIDAD (E=5CM)
FÁBRICA DE 1/2 PIE LADRILLO PERFORADO (11,5 CM)
ENFOSCADO PINTADO EN BLANCO (1,5 CM)
SOLADO CONTINUO DE HORMIGÓN ACABADO PULIDO CON ADITIVO DE CUARZO CON ARMADO DE MALLAZO (E=10CM)
JUNTA PERIMETRAL
SOLERA DE H.A. #15CM/c/8MM. E = 20 CM
DOBLE LÁMINA FILM DE POLIETILENO
GALERÍA DE SERVICIO
PANEL PREFABRICADO GRC STUD-FRAME PARA FORMACIÓN DE ALBARDILLA
RASILLÓN CERÁMICO PARA REMATE DOBLE HOJA DE PETO CON PROTECCIÓN DE MORTERO IMPERMEABILIZANTE TIPO MAPELASTIC
SUBESTRUCTURA SUPERIOR PARA ANCLAJE ANTIVUELCO DE PANEL GRC TUBO 80.60.4MM Y ANGULAR 120x100x80MM
DOBLE HOJA DE FÁBRICA ATADAS MEDIANTE LLAVES DE AC. GALVANIZADO Ø10MM CADA 60 CM
AISLAMIENTO TÉRMICO PANEL FIBRA DE VIDRIO HIDROFUGADA (E=4CM) ROTURA PUENTE TÉRMICO FRENTE DE FORJADO
ANGULAR 120x100x80.8MM ANCLAJE MECÁNICO PANEL-FORJADO
JUNTA CORDÓN DE SELLADO
CARPINTERÍA DE ALUMINIO TERMOLACADA EN BLANCO SERIE COR-VISIÓN R.P.T. DE CORTIZO
VIDRIO DOBLE ACRISTALAMIENTO TRANSPARENTE EXTRACLARO 4.4/16/3.3 MM
PRECERCO TUBULAR DE ALUMINIO CON CASQUILLO DE FIJACIÓN A PERFIL METÁLICO
BASTIDOR METÁLICO PANEL GRC FORMADO POR PERFILES 80.40.2MM
SUBESTRUCTURA INFERIOR FORMADA POR TUBO 80.60.4MM Y ANGULAR 120x100x80MM ANCLAJE ANTIVUELCO DEL PANEL GRC
+7,20 (SUELO TERMINADO PLANTA 2ª)
+7,08 (C.S.F. PLANTA 2ª)
PERFIL 80.60.4MM ANCLADO A FORJADO PARA DESCUELGUE DE LA CARPINTERIA
VIERTEAGUAS AC. INOXIDABLE MATE E=3,0MM REMATE HUECO
PRECERCO TUBULAR DE CARPINTERIA
CARPINTERÍA DE ALUMINIO TERMOLACADA EN BLANCO SERIE COR-VISIÓN R.P.T. DE CORTIZO
VIDRIO DOBLE ACRISTALAMIENTO TRANSPARENTE EXTRACLARO 4.4/16/3.3 MM
+3,60 (SUELO TERMINADO PLANTA 1ª)
+3,48 (C.S.F. PLANTA 1ª)
F.T. ACÚSTICO REGISTRABLE TIPO ECOPHON FOCUS A (60X60X2CM) ACABADO EN COLOR BLANCO CON SUBESTRUCTURA DE DECUELGUE
FAJA PERIMETRAL CONTINUA CARTÓN-YESO
FOSEADO EN F.T. PARA ALOJAMIENTO DE CORTINA ENROLLABLE DE BANDALUX SISTEMA PREMIUM PLUS. TEJIDO POLYSCREEN 550 EN COLOR BLANCO
ALFEIZAR ACABADO AGLOMERADO PETREO QUARELLA BLANCO SABBIA PULIDA (E=3CM) SOBRE PLACA DE CARTÓN YESO
TRASDOSADO AUTOPORTANTE DE CARTÓN YESO CON AISLAMIENTO TÉRMICO PARA CIERRE DE LA CÁMARA
ZÓCALO DE PROTECCIÓN APLACADO QUARELLA FLAIR SABBIA SOBRE PLACA DE CARTÓN YESO
DOBLE PLACA DE CARTÓN YESO (E=15MM) ACABADO PINTADO EN COLOR BLANCO CON PERFILERIA DE AC. GALVANIZADO TIPO OMEGA 70MM
AISLAMIENTO ACÚSTICO LANA MINERAL (6 CM)
CARPINTERÍA DE MADERA ACABADO BLANCO FORMADA POR DOS HOJAS ABATIBLES DESIGUALES (82,5+30CM) S/MEMORIA
FORMACIÓN DE DINTEL TRASDOSADO AUTOPORTANTE DE CARTÓN YESO Y AISLAMIENTO PANEL DE LANA DE VIDRIO E=4CM
SOLADO AGLOMERADO PÉTREO QUARELLA BLANCO SABBIA PULIDO E=2CM DESPIECE SIRGANOS. SENTADA CON CEMENTO COLA FLEXIBLE
CAPA DE REGULACIÓN Y NIVELACIÓN (E=2CM)
RECRECIDO DE HORMIGÓN AL TERMOR (E=7CM)
LÁMINA ANTI-IMPACTO DE POLIETILENO RETICULADO (E=5CM)
FOSEADO EN F.T. PARA ALOJAMIENTO DE CORTINA ENROLLABLE DE BANDALUX SISTEMA PREMIUM PLUS. TEJIDO POLYSCREEN 550 EN COLOR BLANCO
ZÓCALO DE PROTECCIÓN APLACADO QUARELLA FLAIR SABBIA SOBRE PLACA DE CARTÓN YESO
PLACA CARTÓN-YESO CON SUBESTRUCTURA DE MONTANTES AC. GALVANIZADO TIPO OMEGA 70MM
AISLAMIENTO TÉRMICO PANEL RÍGIDO DE FIBRA DE VIDRIO HIDROFUGADA (E = 6 CM)
PANEL PREFABRICADO GRC STUD-FRAME ACABADO LISO EN BLANCO CON ESTRUCTURA BASTIDOR METÁLICO 80.40.2MM
AISLAMIENTO TÉRMICO PANEL RÍGIDO FIBRA DE VIDRIO HIDROFUGADA (E=4 CM) ADHERIDA A BASTIDOR METÁLICO
CÁMARA DE AIRE (E=20 CM)
MACIZADO DE HORMIGÓN EN PERIMETRO DE FORJADO 15x12CM
±0,00 = +698,75 (F. BAJA)
-0,12 (C.S.F. PLANTA BAJA)
MURO DE HORMIGÓN ARMADO ACABADO VISTO S/E
PASAMANOS ANGULAR DE ACERO CALIBRADO 50.5MM PINTADO EN BLANCO
VIDRIO LAMINADO 5.5 MM CON BUTIRAL TRANSPARENTE Y CANTOS PULIDOS
-2,00 (CORONACIÓN MURO)
TRASDOSADO SEMIRECTO CARTÓN YESO, PLACA E=15 MM TIPO "PLADUR "N" PINTADO EN BLANCO, COLOCADO A HACES DE ZÓCALO
FÁBRICA DE 1/2 PIE LADRILLO PERFORADO (11,5 CM)
CÁMARA DE AIRE (E=2CM)
AISLAMIENTO TÉRMICO DE LANA DE VIDRIO HIDROFUGADA DE ISOVER (6 CM)
CARGADERO ANGULAR DE ACERO 120.12MM
CAPA DE GEOTEXTIL LÁMINA DRENANTE TIPO DELTADRAIN O SIMILAR
IMP. LÁMINA ASFÁLTICA, ELASTOMÉRICA ADHERIDA
IMPERMEACIÓN BITUMINOSA TAPAPORO
MURO H.A. ACABADO VISTO S/E
CARPINTERÍA DE ALUMINIO TERMOLACADA EN BLANCO SERIE COR 70 HOJA OCULTA R.P.T. DE CORTIZO
VIDRIO DOBLE ACRISTALAMIENTO TRANSP. EXTRACLARO 8.8/16/6.6 MM
PANEL DE REJILLA ELECTROSOLDADA DE ACERO GALVANIZADO CON PIEZAS DE SUJECCIÓN A ESTRUCTURA
CONVECTOR CONTINUO PARA CLIMATIZACIÓN
GRES ANTIDESLIZANTE COLOR BLANCO DESPIECE 25X25CM A JUNTA CORRIDA SENTADA CON CEMENTO COLA FLEXIBLE 3MM
FORMACIÓN ASIENTO CON RASILLÓN CERÁMICO
CON PROTECCIÓN DE MORTERO IMPERMEABILIZANTE
FÁBRICA DE 1/2 PIE DE LADRILLO PERFORADO
PIEZA ESPECIAL CERÁMICA CANALILLO AL DE RECOGIDA
-6,00 (PATIO INGLÉS)
300
540
10
11