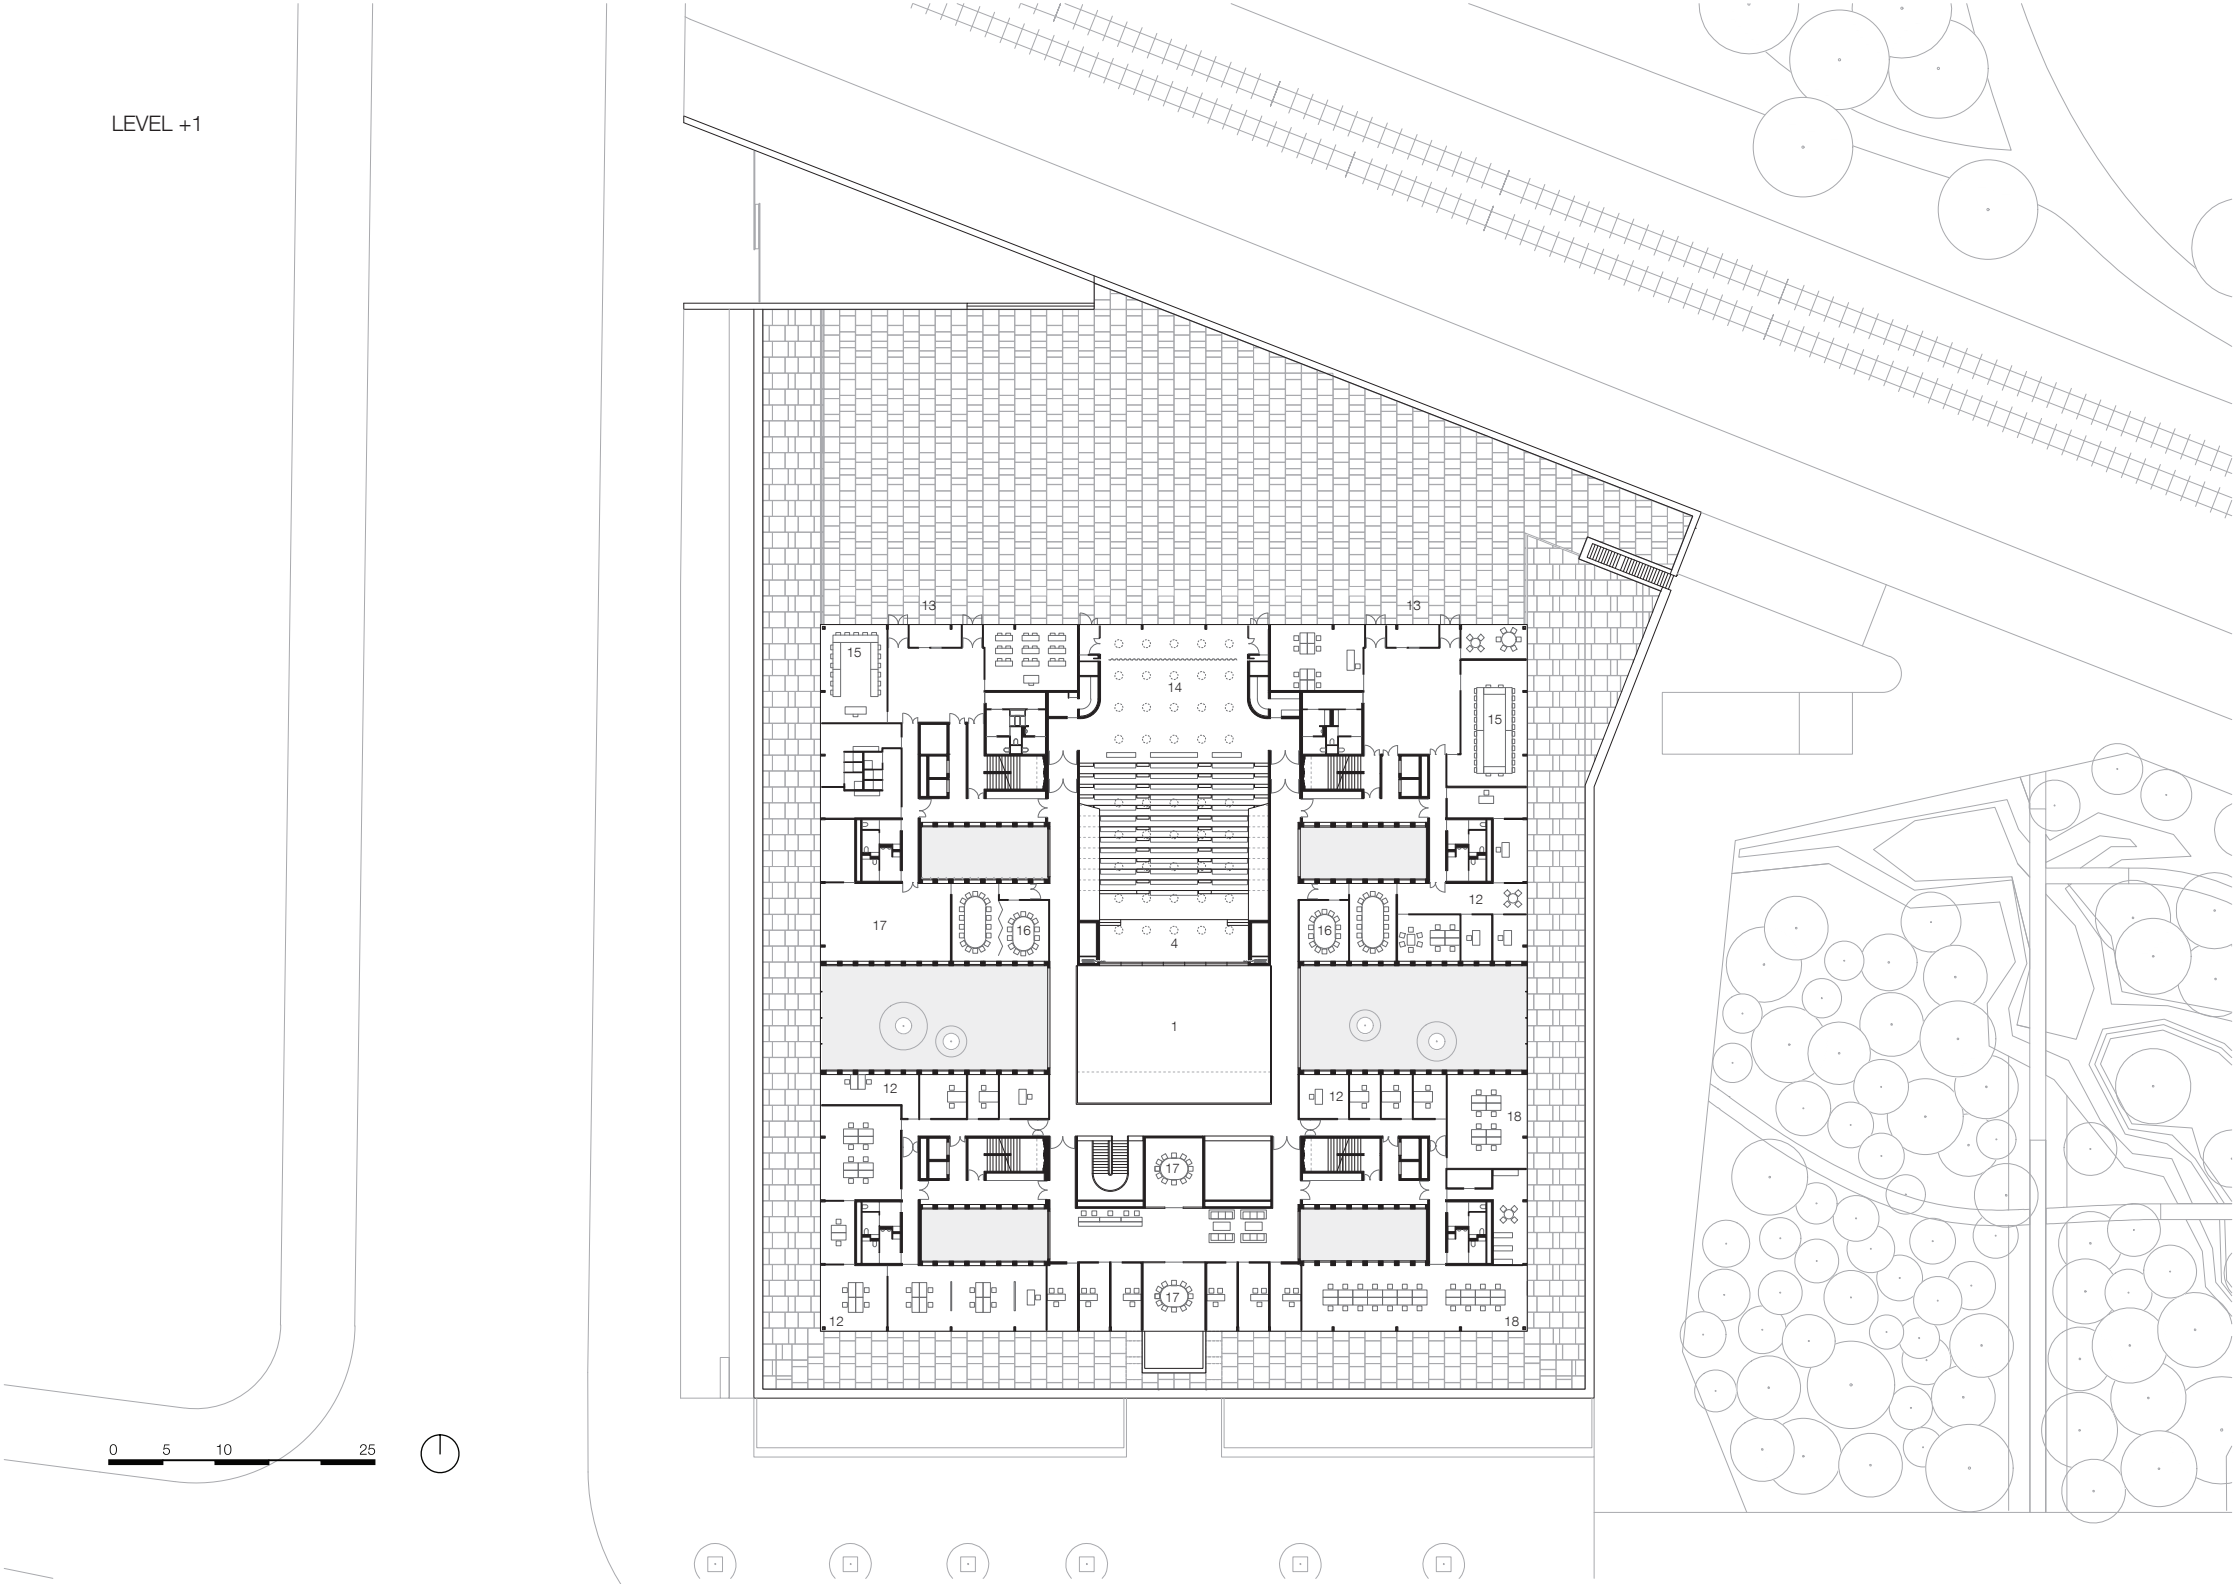LEVEL +1