


alzado a calle peatonal

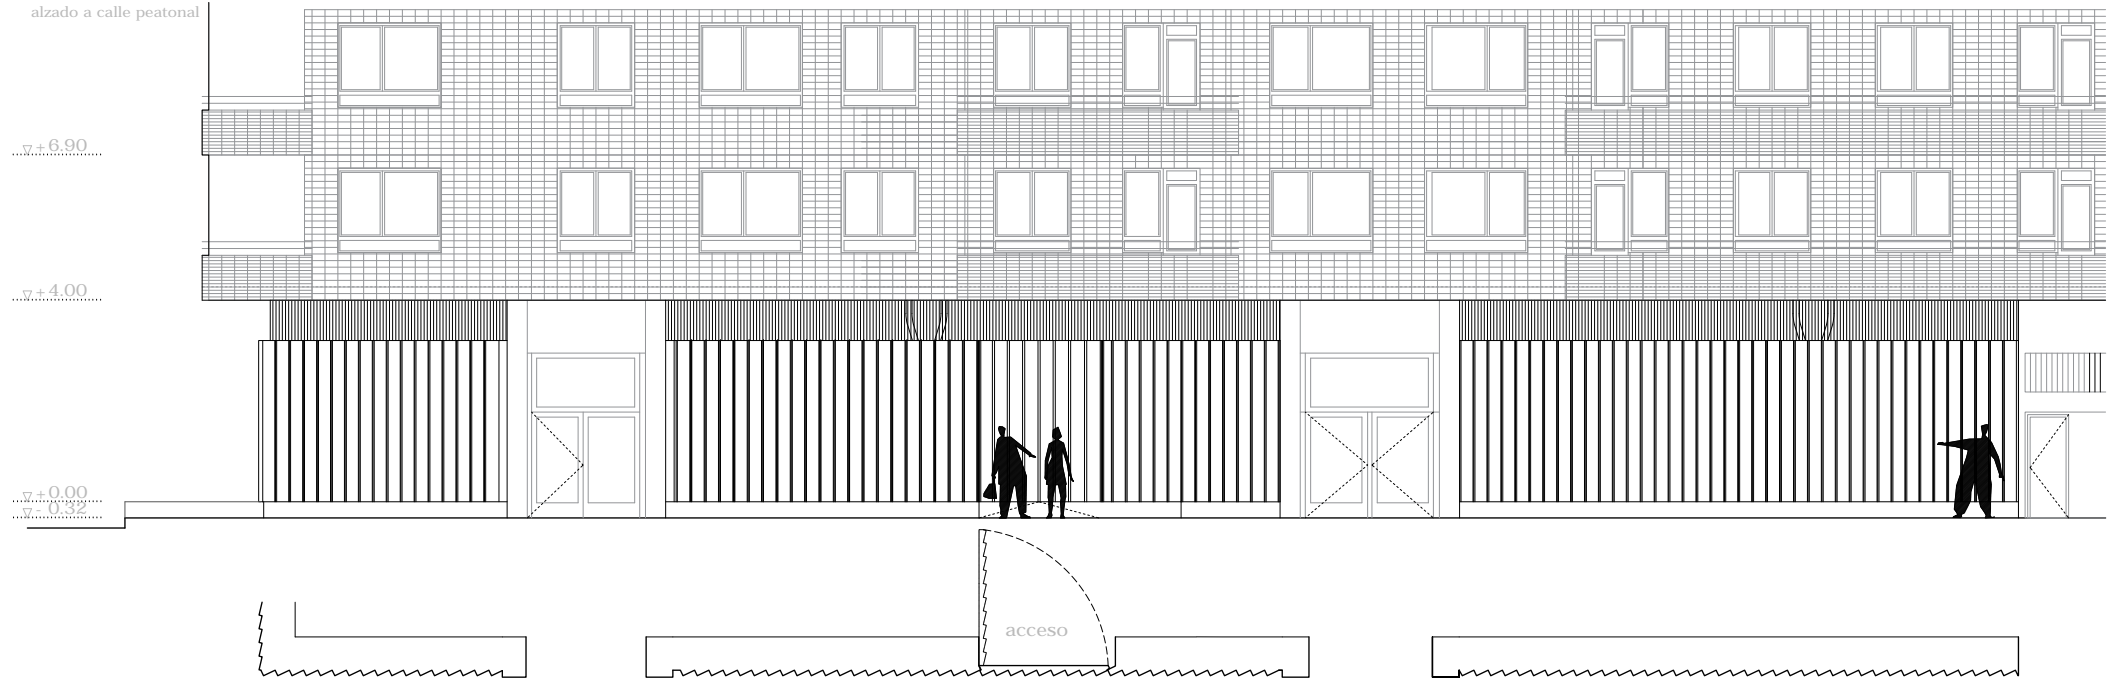

alzado a calle Santiago

