



ALZADO SUROESTE

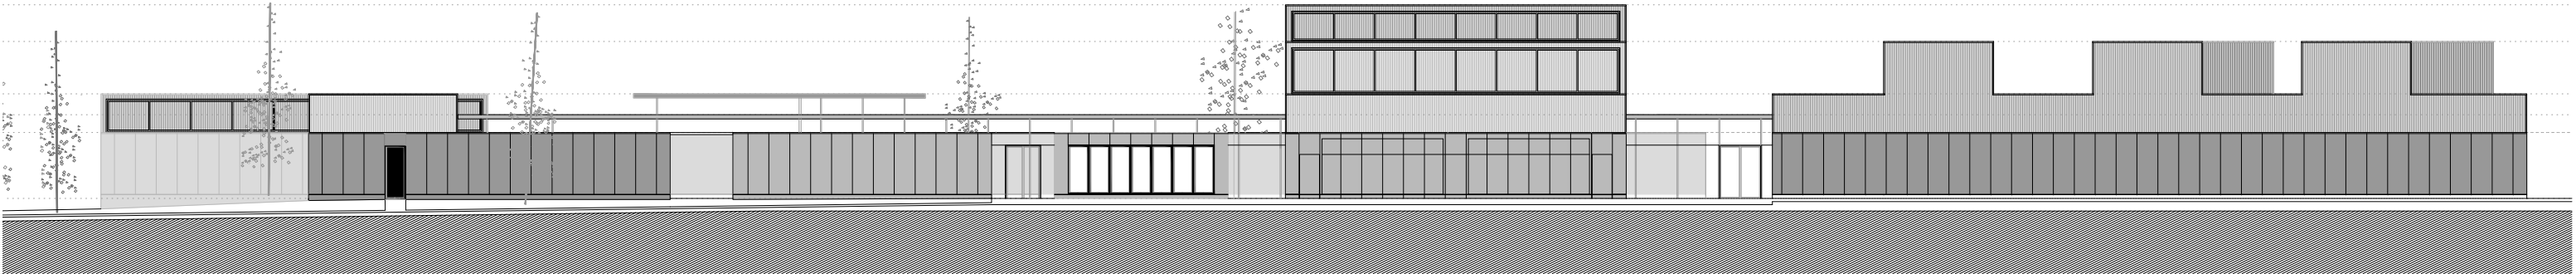

ALZADO NORESTE



ALZADO NOROESTE

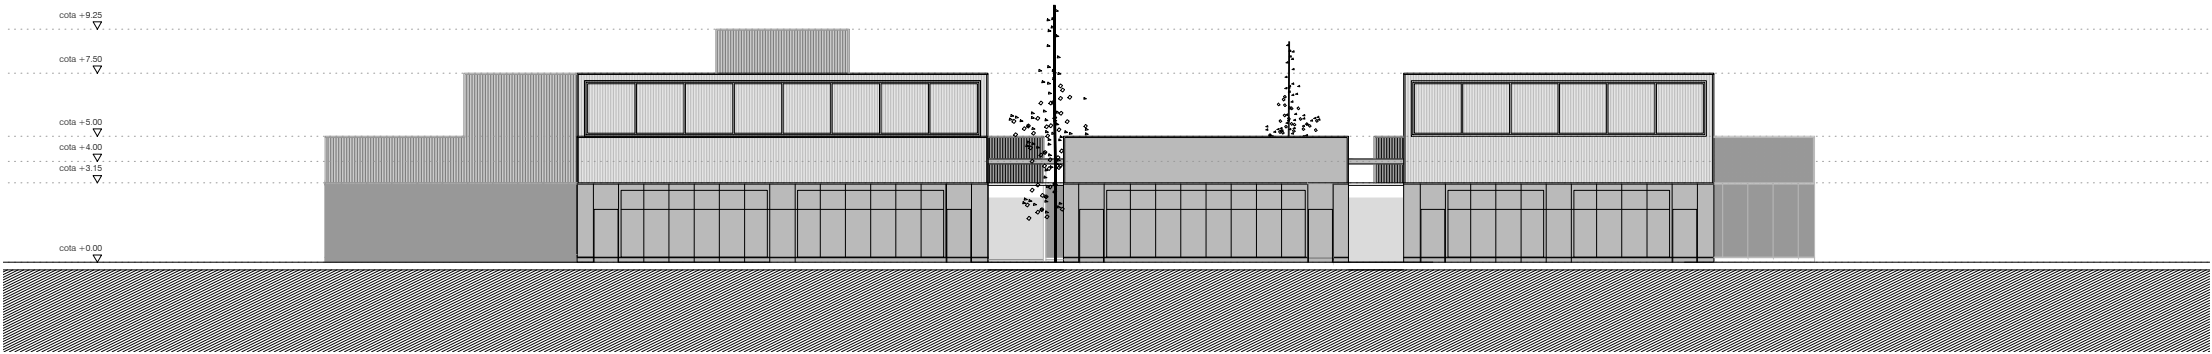

ALZADO SURESTE

