


FASE 1

FASE 2

FASE 3

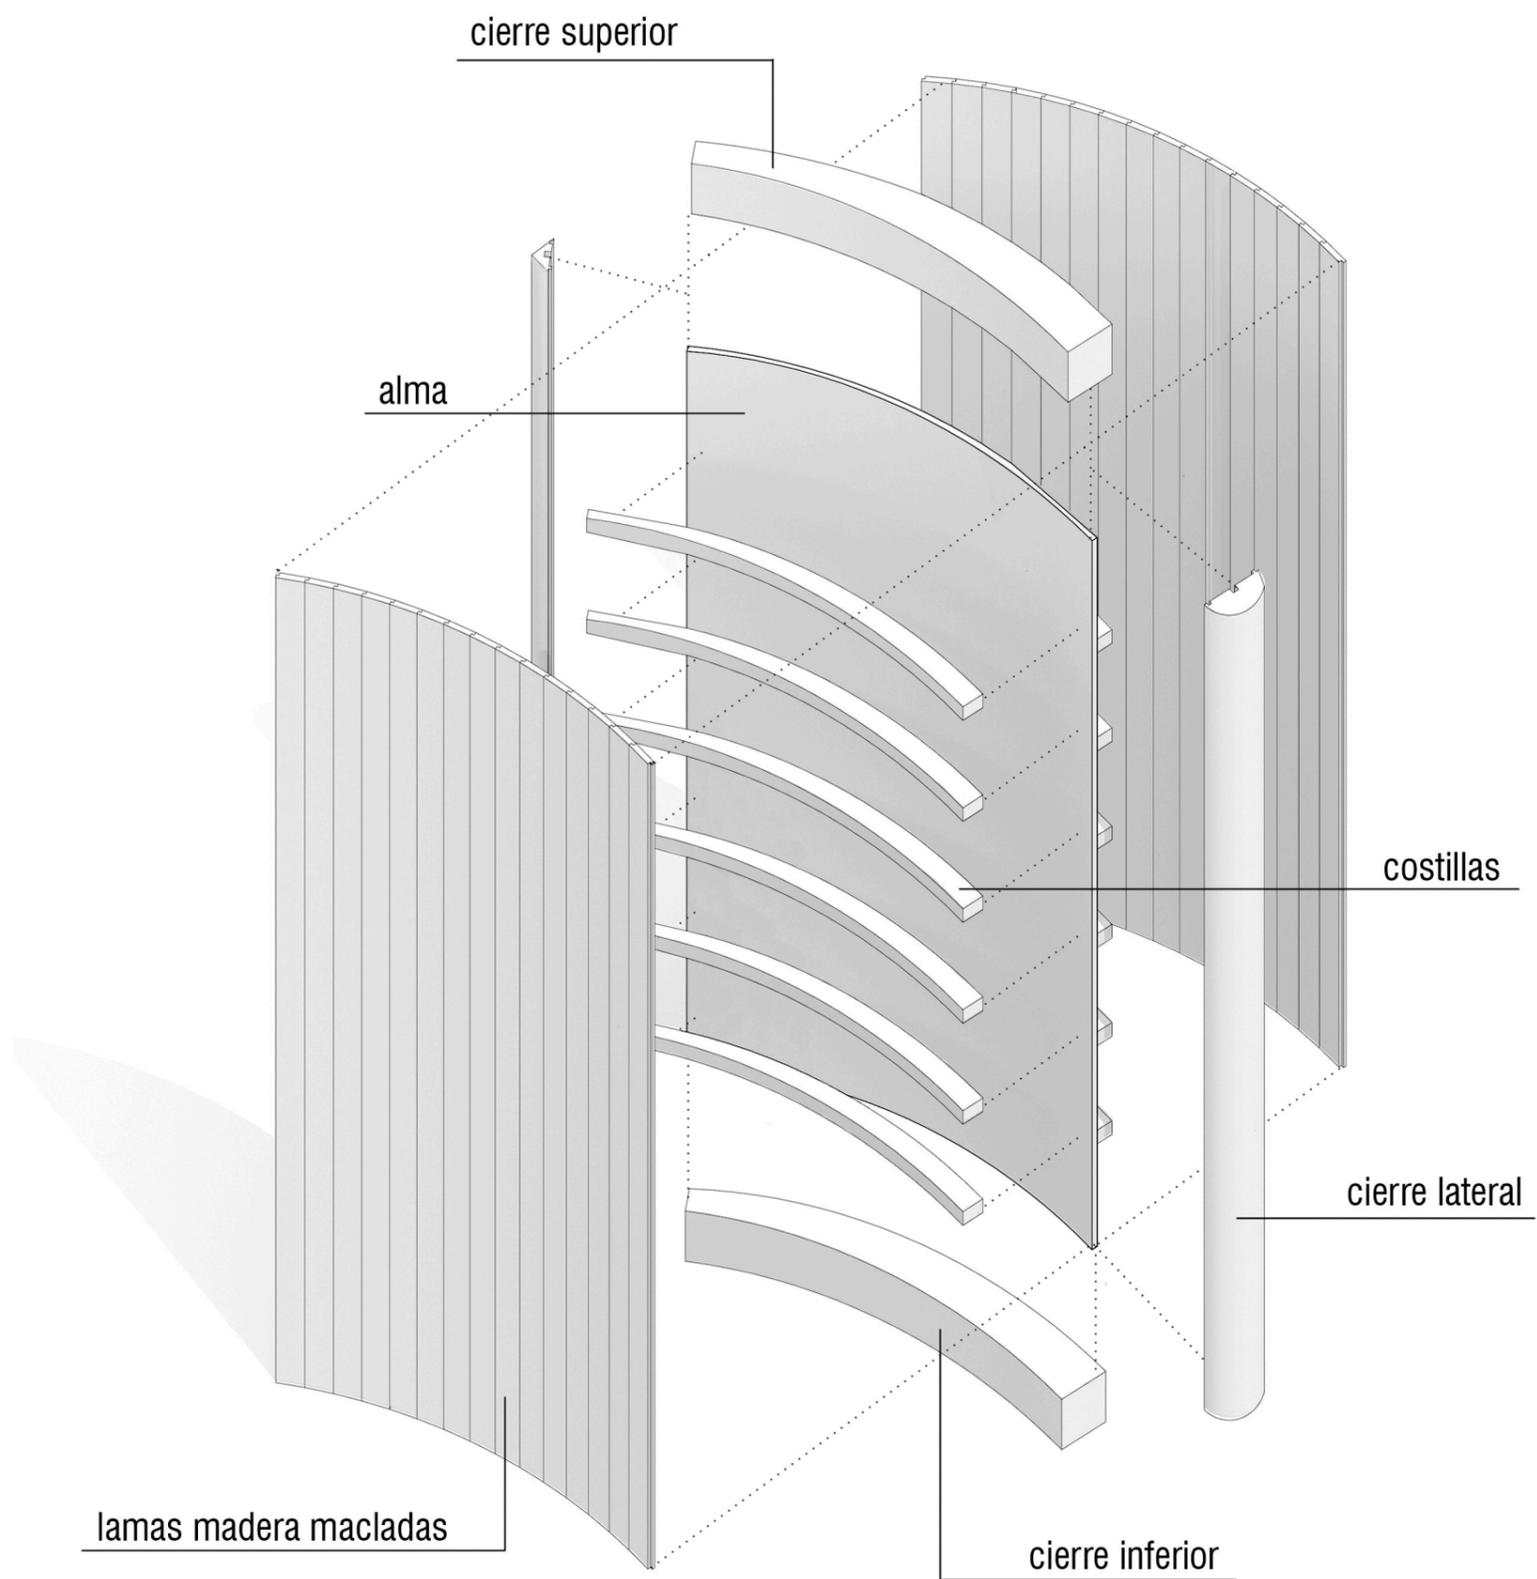

**DESPIECE DE LA
LAMA DE MADERA**