




Alzado exterior 1-1´

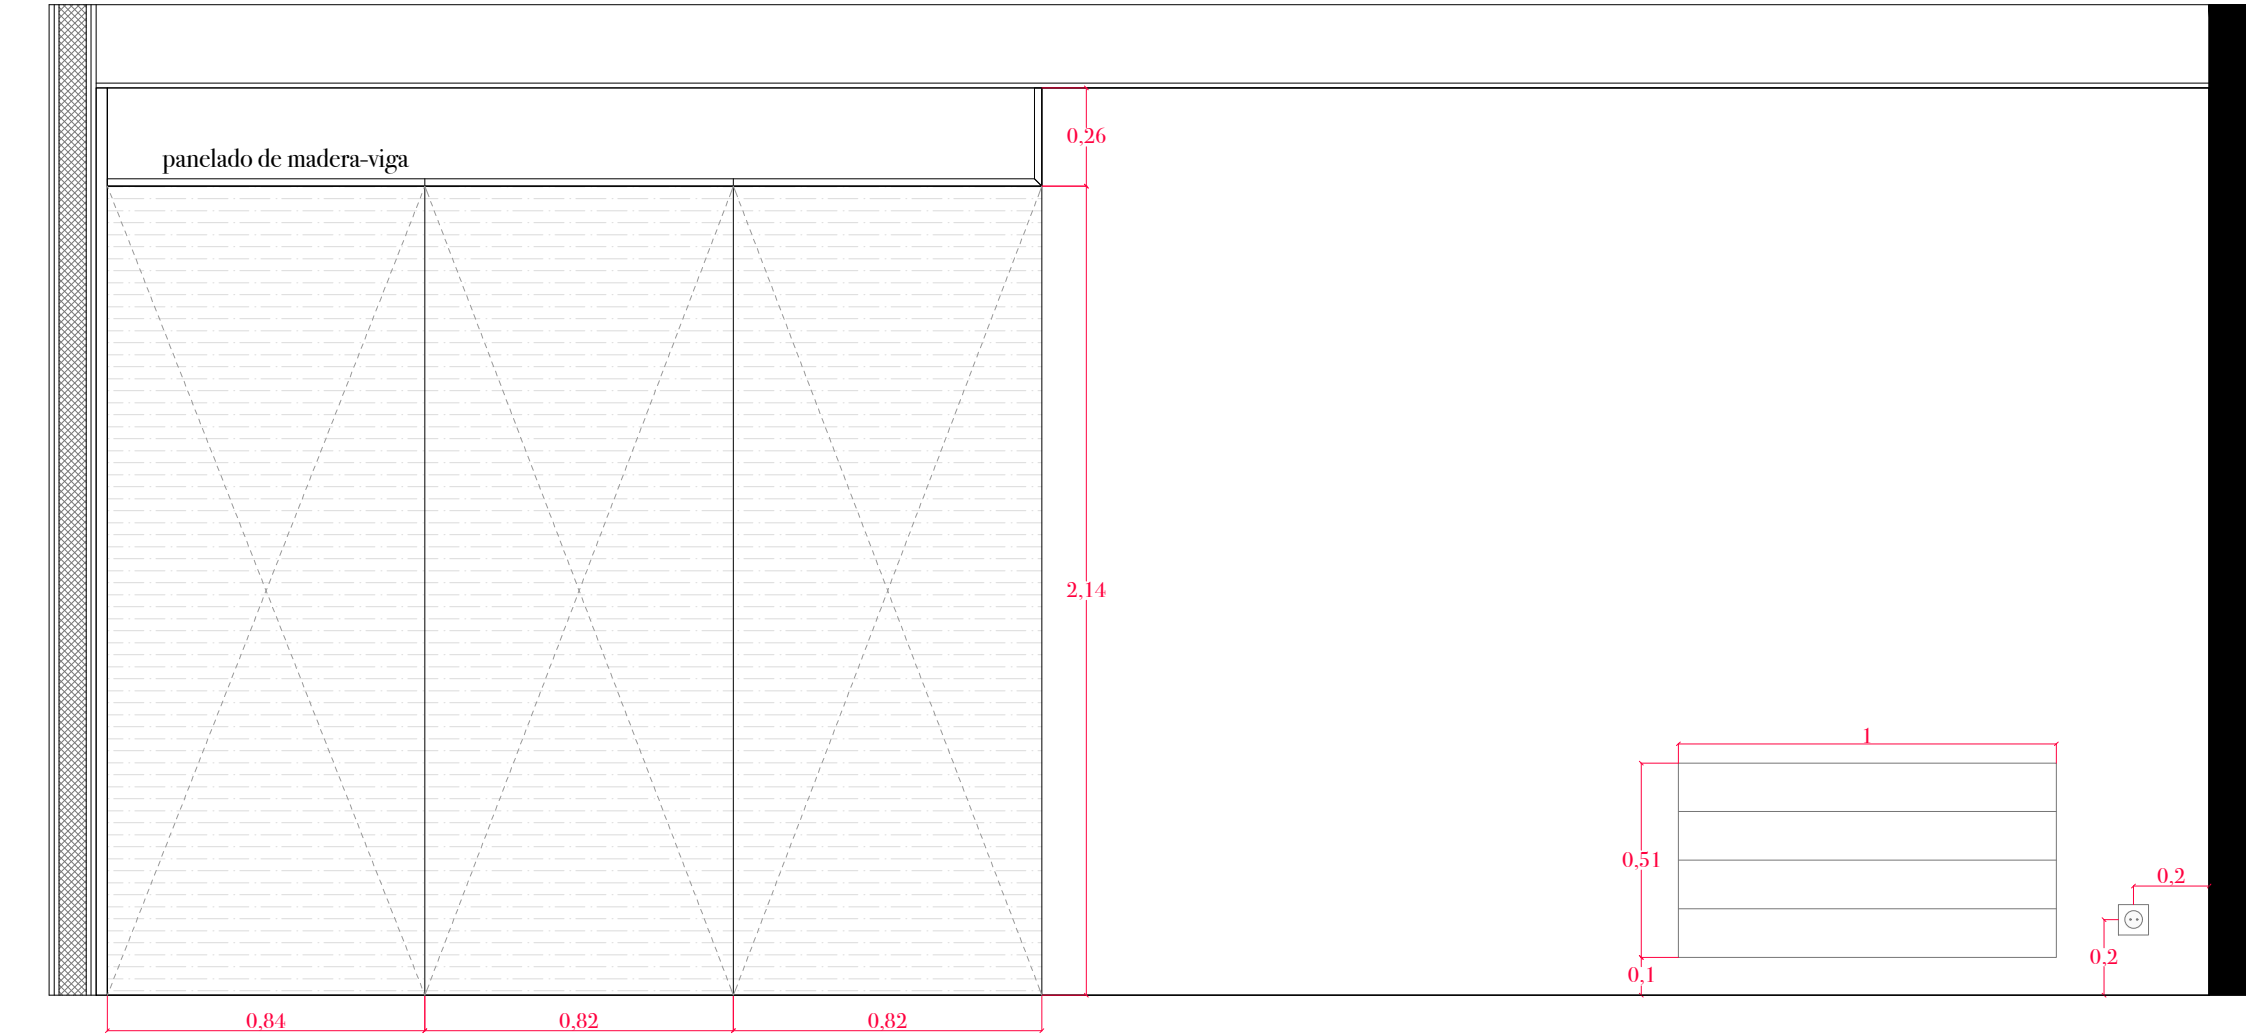


Planta

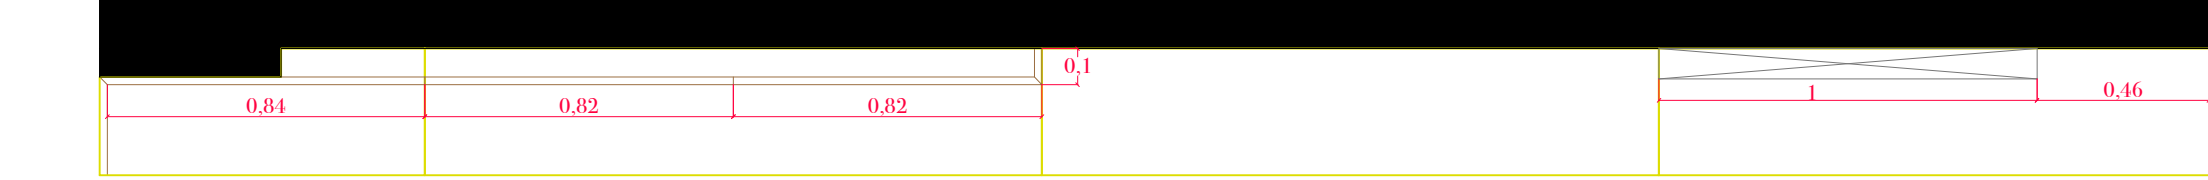


Alzado exterior 3-3´

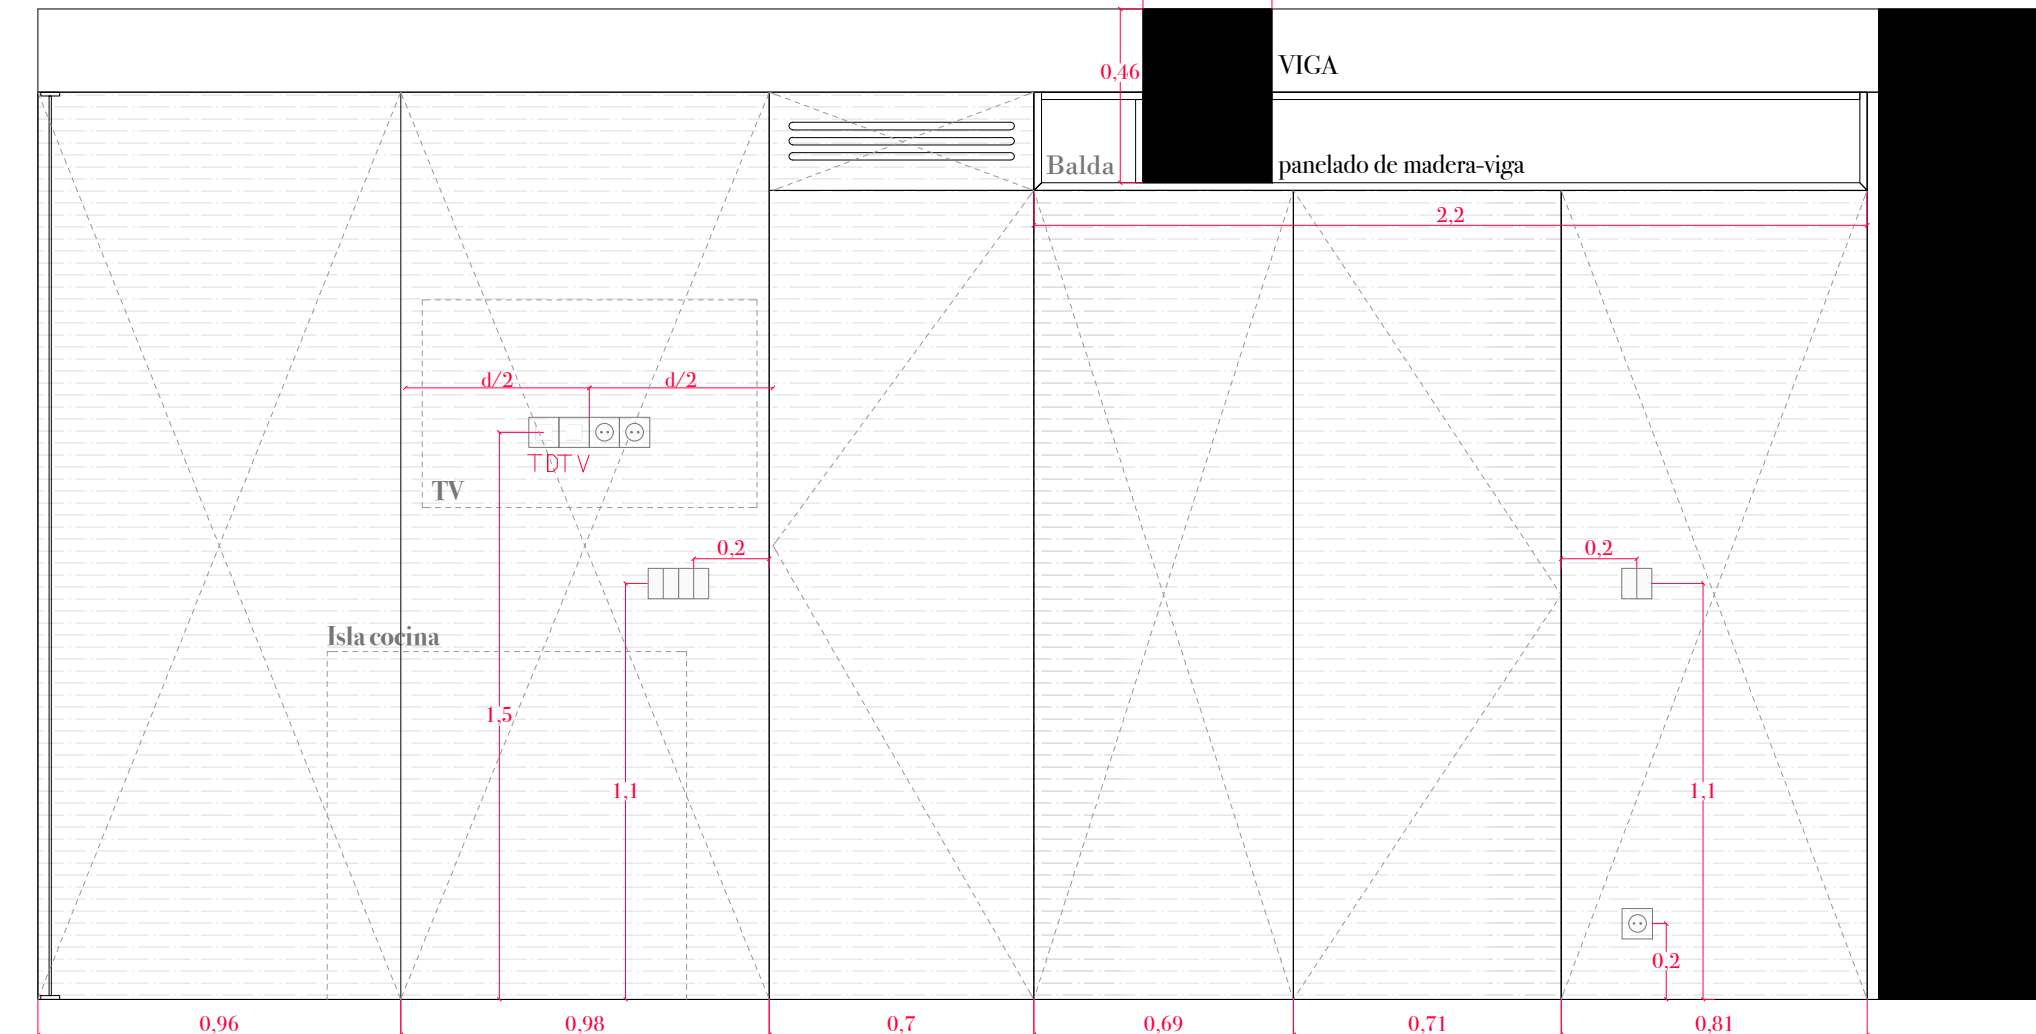


Planta

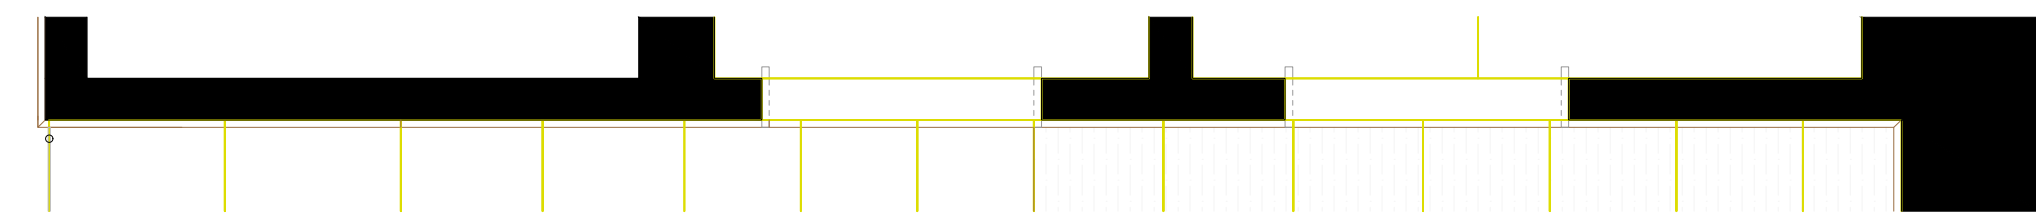


Alzado interior 1-1´

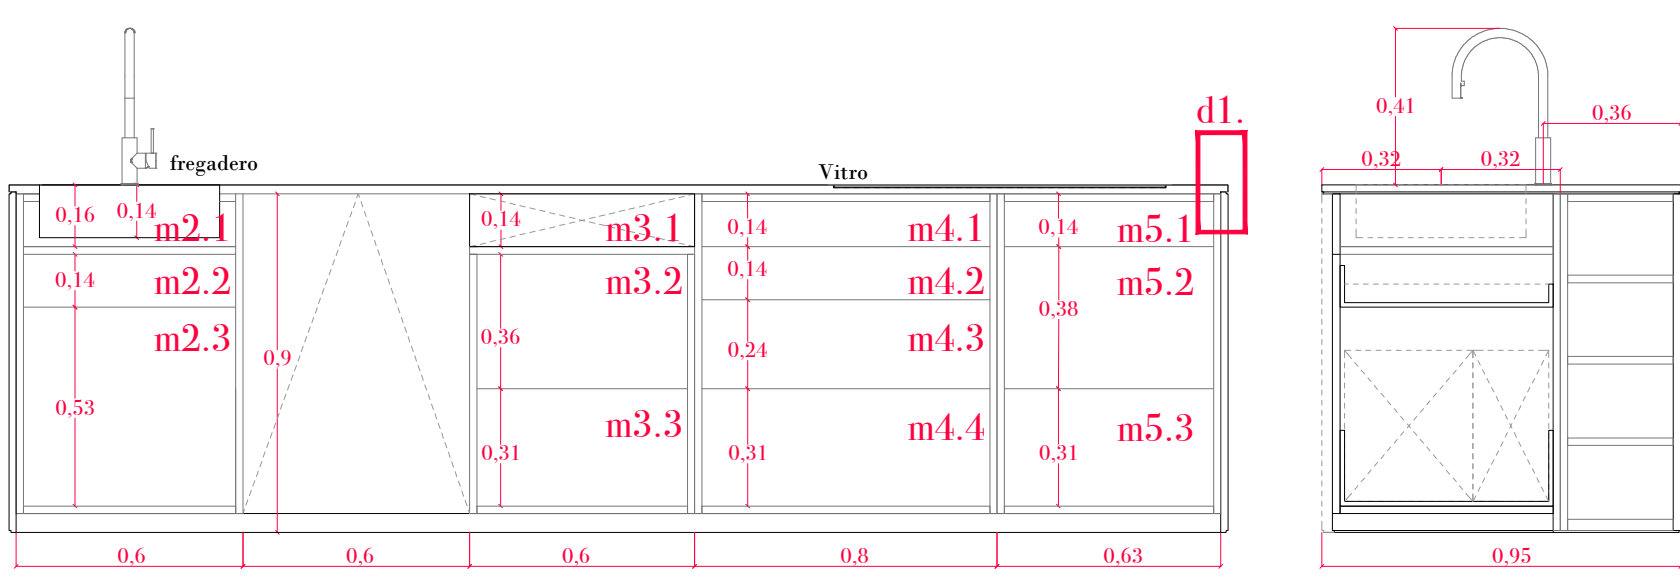


Alzado exterior 1-1´

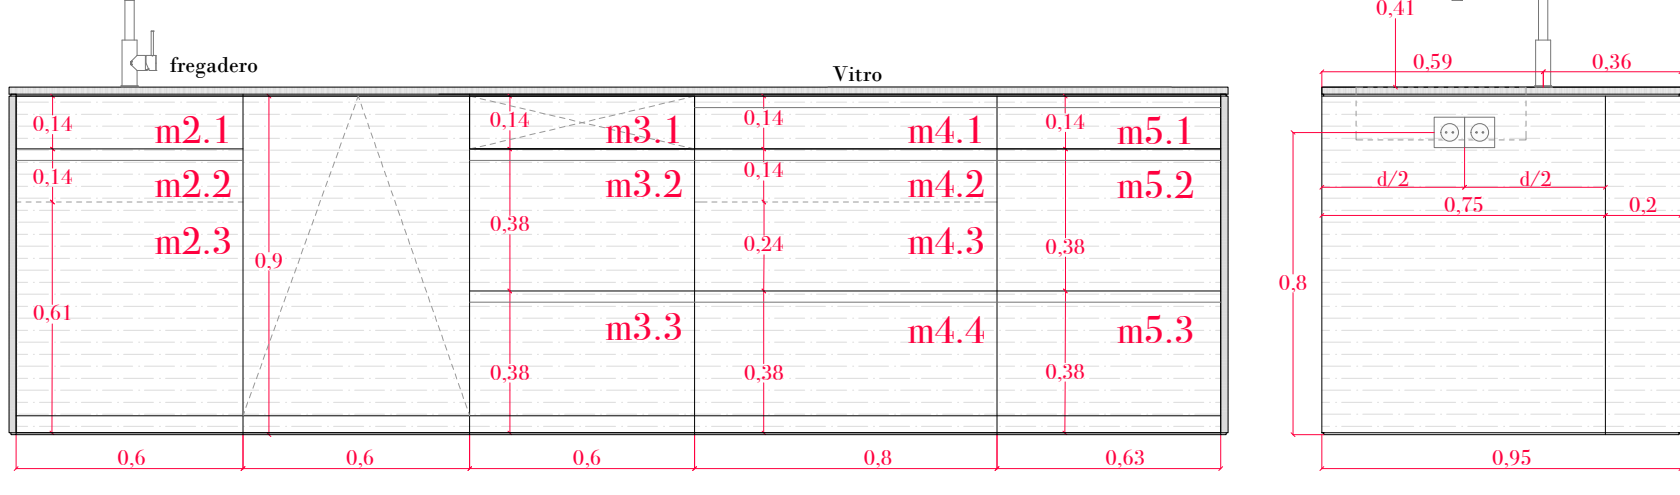

Planta seccionada

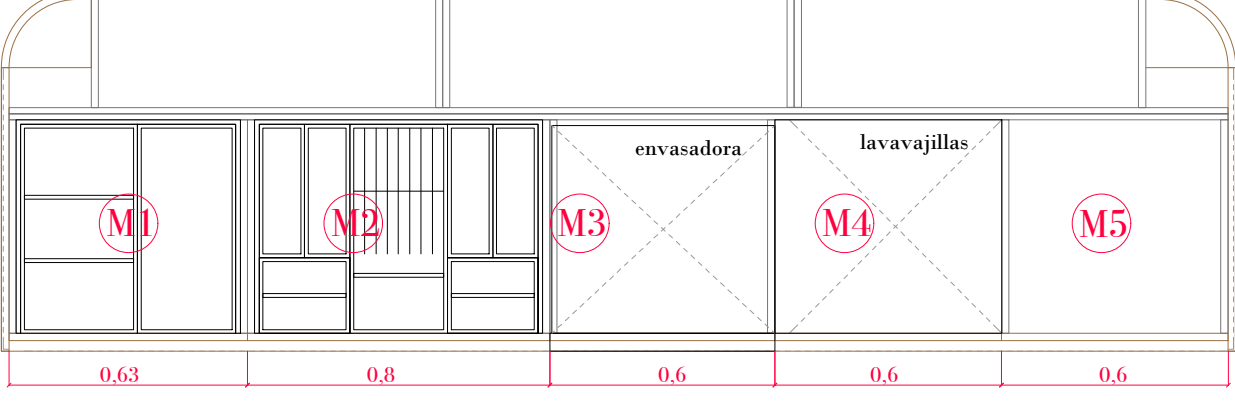


Planta

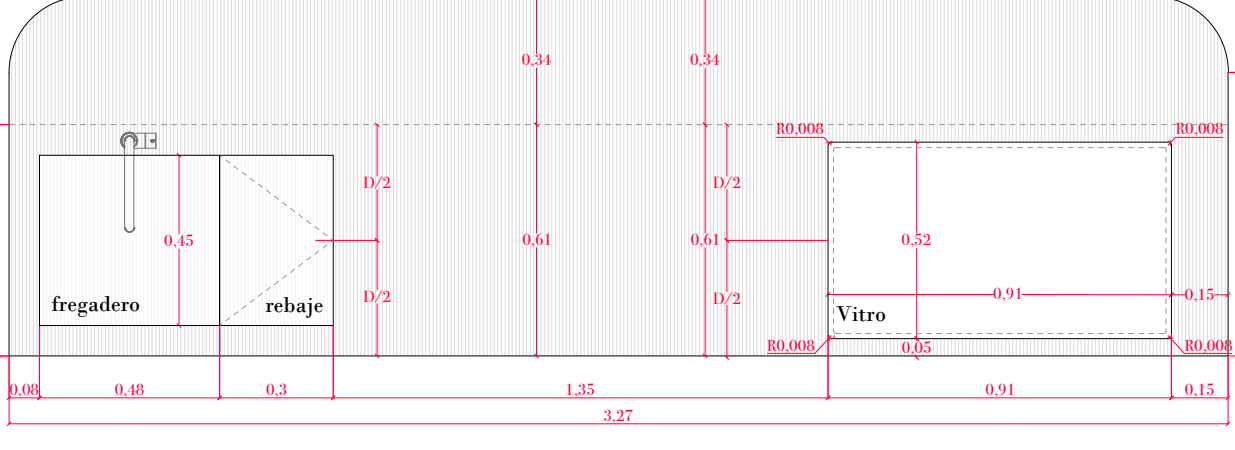


Catálogo de cajones en isla

M1	M2	M3	M4	M5
m2.1-fijo Fijo. Pieza fija para la instalación del fregadero.	lavavajillas instalación de lavavajillas	m3.1-enzasadora instalación de enzasadora	m4.1-cubitero Cajón. Uso para almacenaje de cubiertos y cuchillos.	m5.1-utensilios Cajón. Uso para almacenaje de utensilios y cortador de aluminio y plástico.
m2.2-cajón Cajón. Uso para almacenaje libre.	m2.3-gaveta Gaveta. Uso para almacenaje libre.	m3.2-gaveta Gaveta. Uso para almacenaje libre.	m4.2-cubitero Cajón extraíble. Uso para almacenaje de cubiertos y utensilios.	m5.2-gaveta Gaveta. Uso para almacenaje libre.
m2.3-gaveta basura Gaveta. Uso para colocación de cuatro cubos de basura.	m3.3-gaveta Gaveta. Uso para almacenaje libre.	m4.3-gaveta Gaveta. Uso para almacenaje cazuelas, barra con movimiento longitudinal, para colocación de tapas.	m5.3-gaveta Gaveta. Uso para almacenaje libre.	


Seccion a-a´

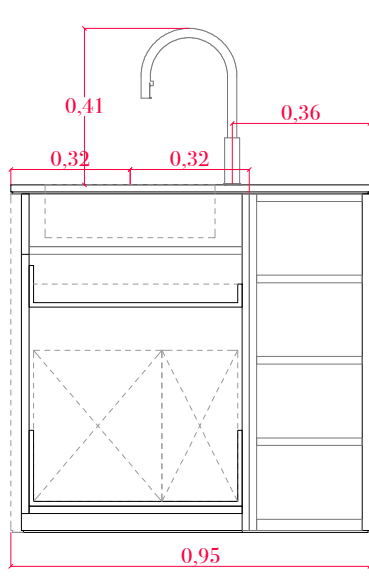


Alzado 3-3´

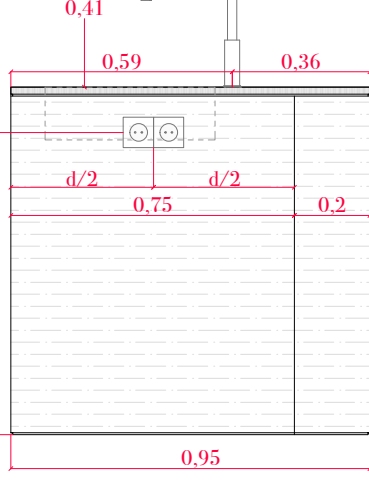



Alzado interior 2-2´

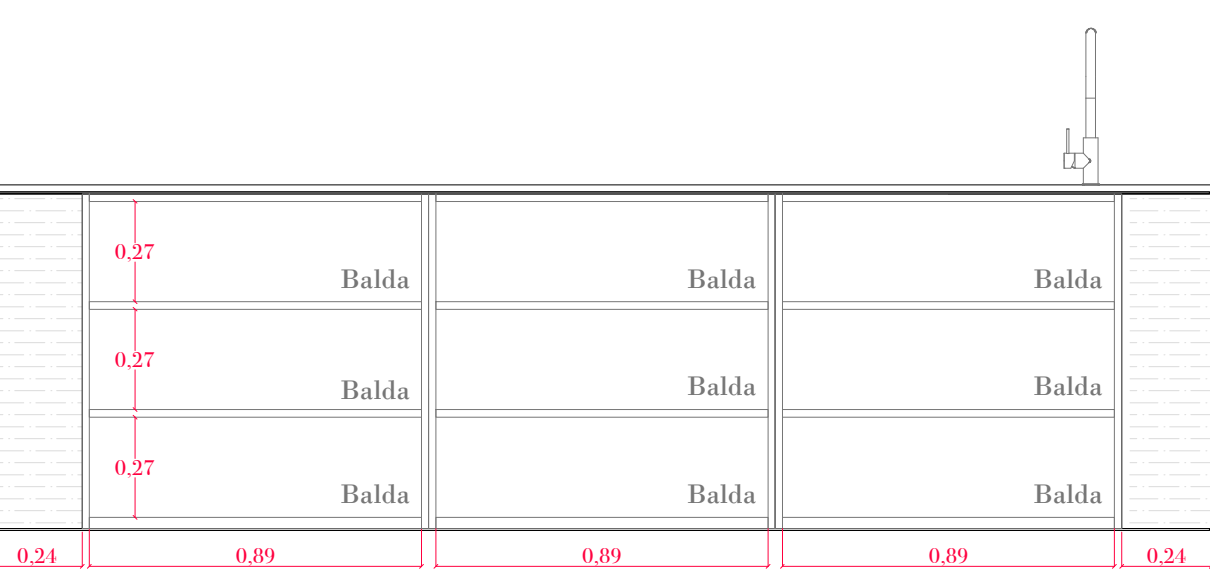


Alzado exterior 2-2´

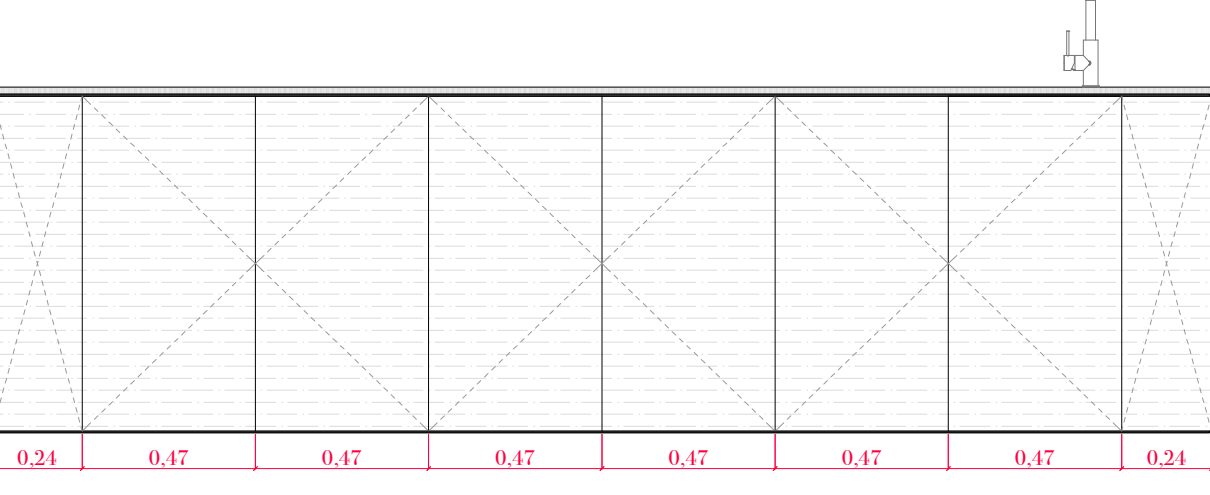


Planta seccionada

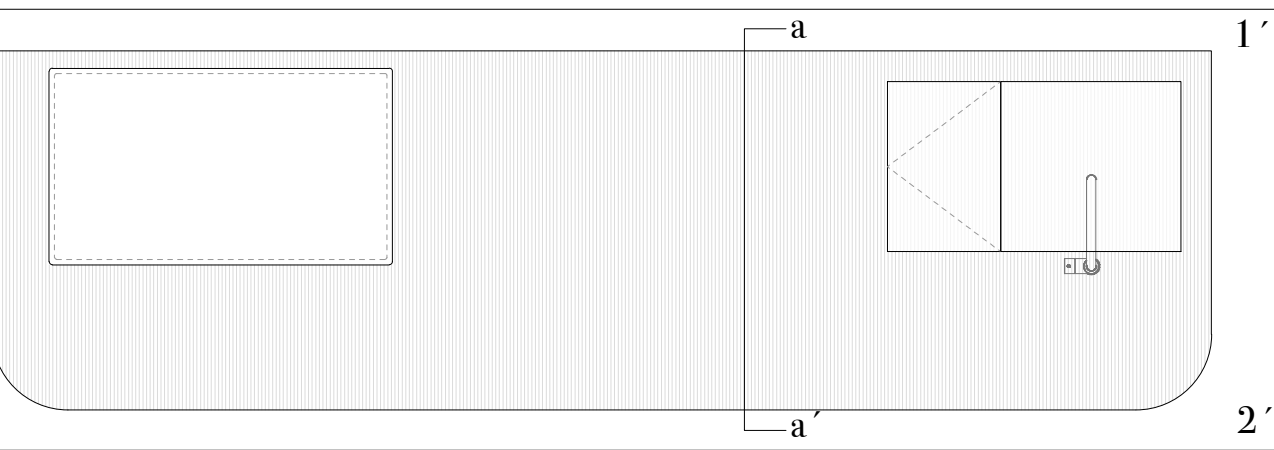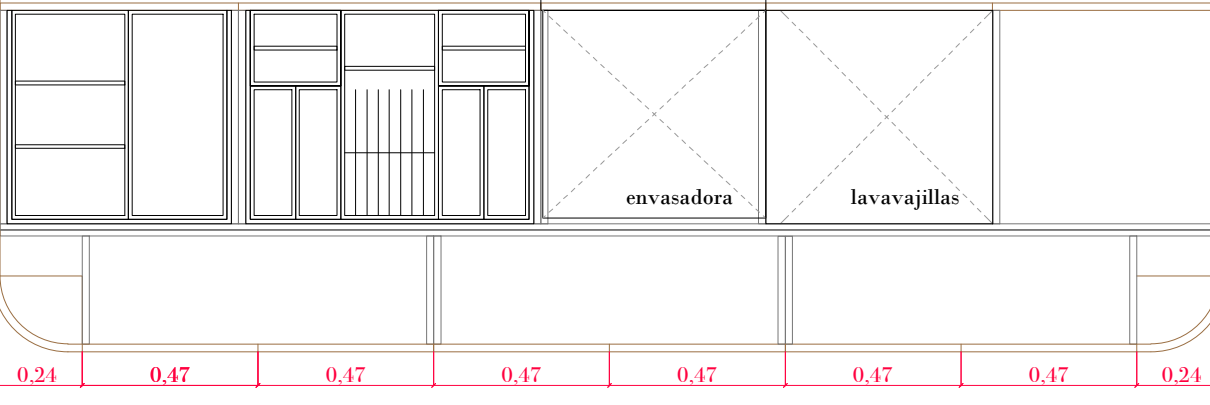


d1.detalle carril de 5mm

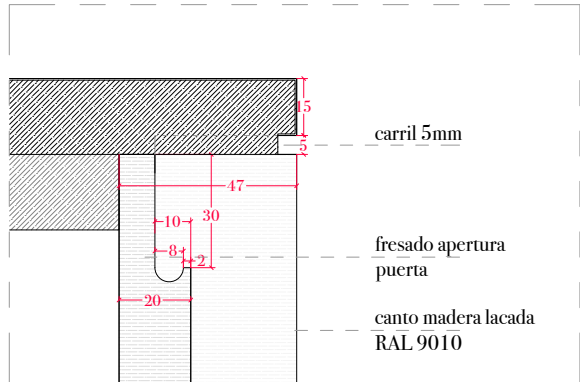

Sistema de cajones

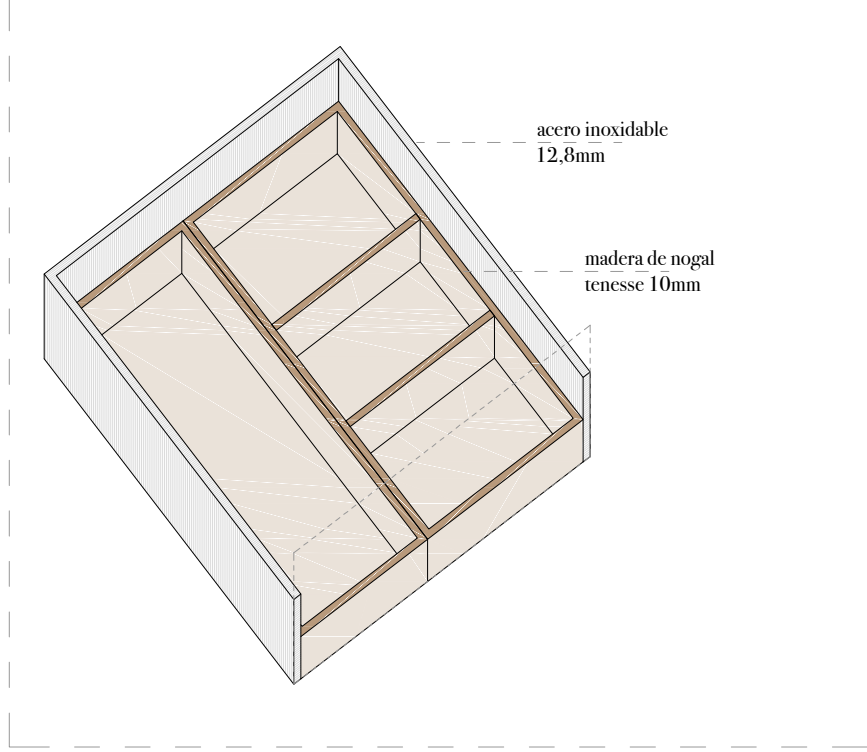

Sistema de cajones. Como referencia tenemos los sistemas blum, Legrabox. Los cajones son de acero inox, los separadores interiores para los cajones con utensilios serán de madera de nogal tencese. En las gavetas, se colocará goma en el fondo de los cajones.

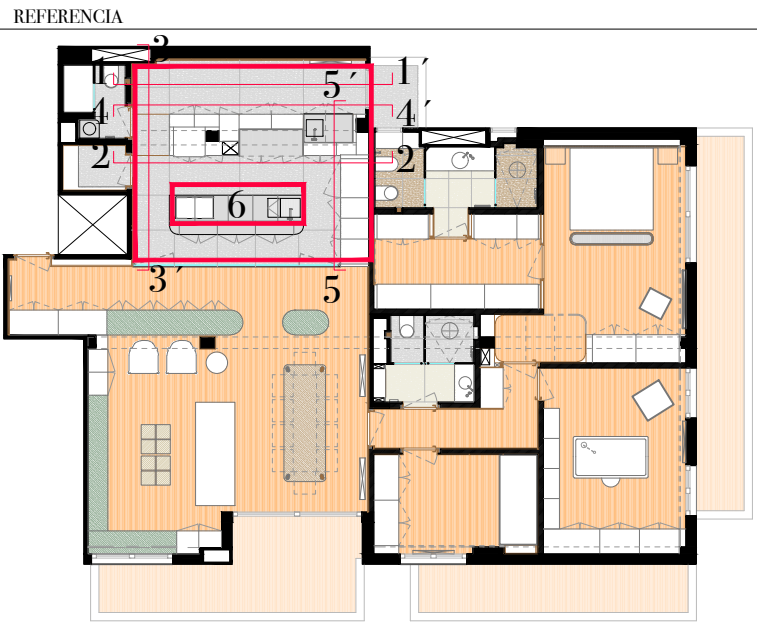

HORIZONTALES	MOBILIARIO	VERTICALES
Madera de roble natural	acero	Puncado lacado RAL 9010
Piedra	Roble natural	Puncado roble natural
Alicatado	Krypton	Vitro
Vitro		Espejo
		Alicatado
		Piedra

MEMORIA
COCINA
ALZADO 1-1´ y ALZADO 3-3´
Puncado de alados en madera lacada RAL 9010. En el alzado 1-1´ se colocará un fijo siguiendo el esquema de la isoteria.

ISLA
La isla será de madera lacada en RAL 9010, con encimera de inox. Los cajones seguirán el modelo de blum, indicado en el plano.
La estructura de los cajones se realizará en inox. En el interior de los cajones se colocará una base de goma. En los cajones con separaciones internas se utilizarán piezas de madera de nogal tencese.

La encimera cuenta con cinco módulos.
M1, es el primer módulo aparece el fregadero, un cajón extraíble junto con una gaveta para los cubos de basura.
M2, en este módulo se colocará el lavavajillas.
M3, cuenta con la envasadora y con dos gavetas libres.
M4, este módulo tiene un primer cajón cubitero, que incluye un espacio central para colocación de cuchillos (cuchillero), cuenta con un segundo cajón extraíble también cubitero que en vez de cuchillero deja un espacio central para utensilios de mayor dimensión. En la parte inferior tiene dos gavetas con una barra longitudinal móvil, que permite el almacenaje de sartenes y cazuelas.
M5, es el último módulo cuenta con un cajón con espacio para cortador de plástico y aluminio y espacio para otros utensilios. En la parte inferior dos gavetas libres.

En el lateral de la isla se colocarán dos enchufes para conectar los aparatos necesarios.
FREGADERO Y REBAJE
El fregadero se realizará en inox, y tendrá un espacio a continuación con un pequeño rebaje de 2 cm que servirá de zona de apoyo.
El resto de la encimera se utilizará como espacio de trabajo.