


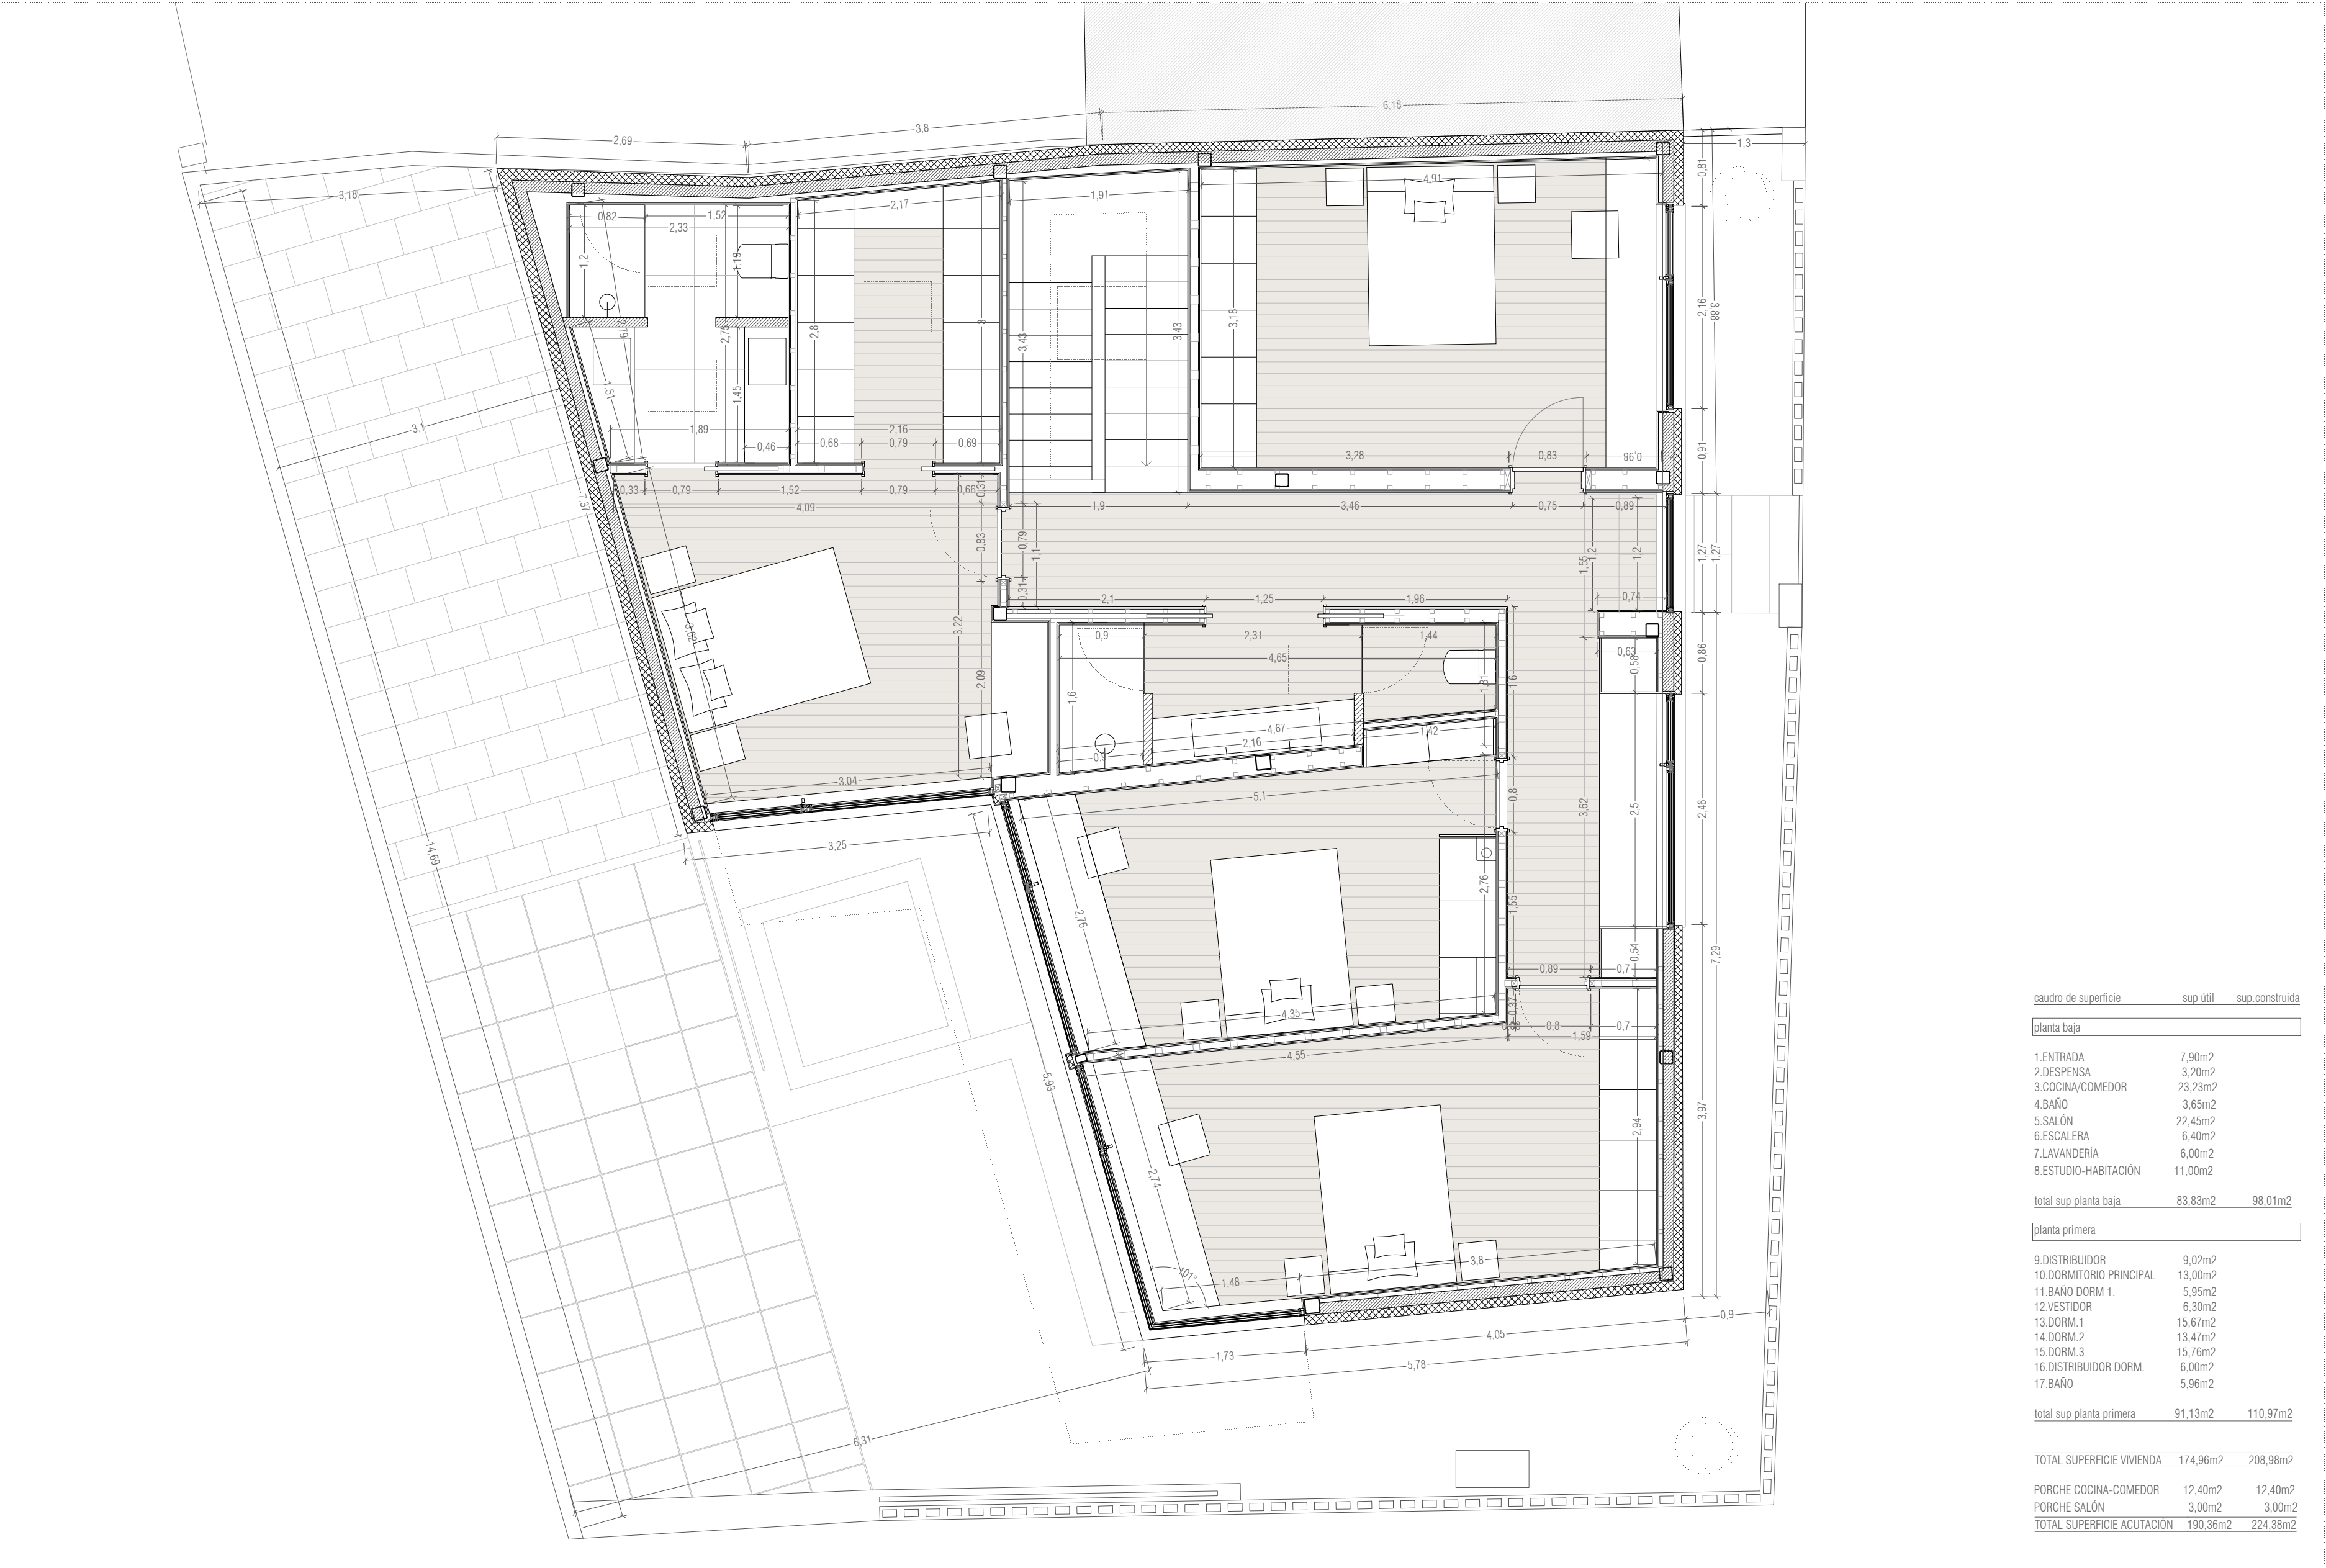

caudro de superficie	sup.útil	sup.construida
planta baja		
1.ENTRADA	7,90m2	
2.DESPENSA	3,20m2	
3.COCINA/COMEDOR	23,23m2	
4.BAÑO	3,65m2	
5.SALÓN	22,45m2	
6.ESCALERA	6,40m2	
7.LAVANDERÍA	6,00m2	
8.ESTUDIO-HABITACIÓN	11,00m2	
total sup. planta baja	83,83m2	98,01m2
planta primera		
9.DISTRIBUIDOR	9,02m2	
10.DORMITORIO PRINCIPAL	13,00m2	
11.BAÑO DORM.1.	5,95m2	
12.VESTIDOR	6,30m2	
13.DORM.1	15,67m2	
14.DORM.2	13,47m2	
15.DORM.3	15,76m2	
16.DISTRIBUIDOR DORM.	6,00m2	
17.BAÑO	5,96m2	
total sup. planta primera	91,13m2	110,97m2
TOTAL SUPERFICIE VIVIENDA	174,96m2	208,98m2
PORCHE COCINA-COMEDOR	12,40m2	12,40m2
PORCHE SALÓN	3,00m2	3,00m2
TOTAL SUPERFICIE ACUTACIÓN	190,36m2	224,38m2

PLANTA PRIMERA