


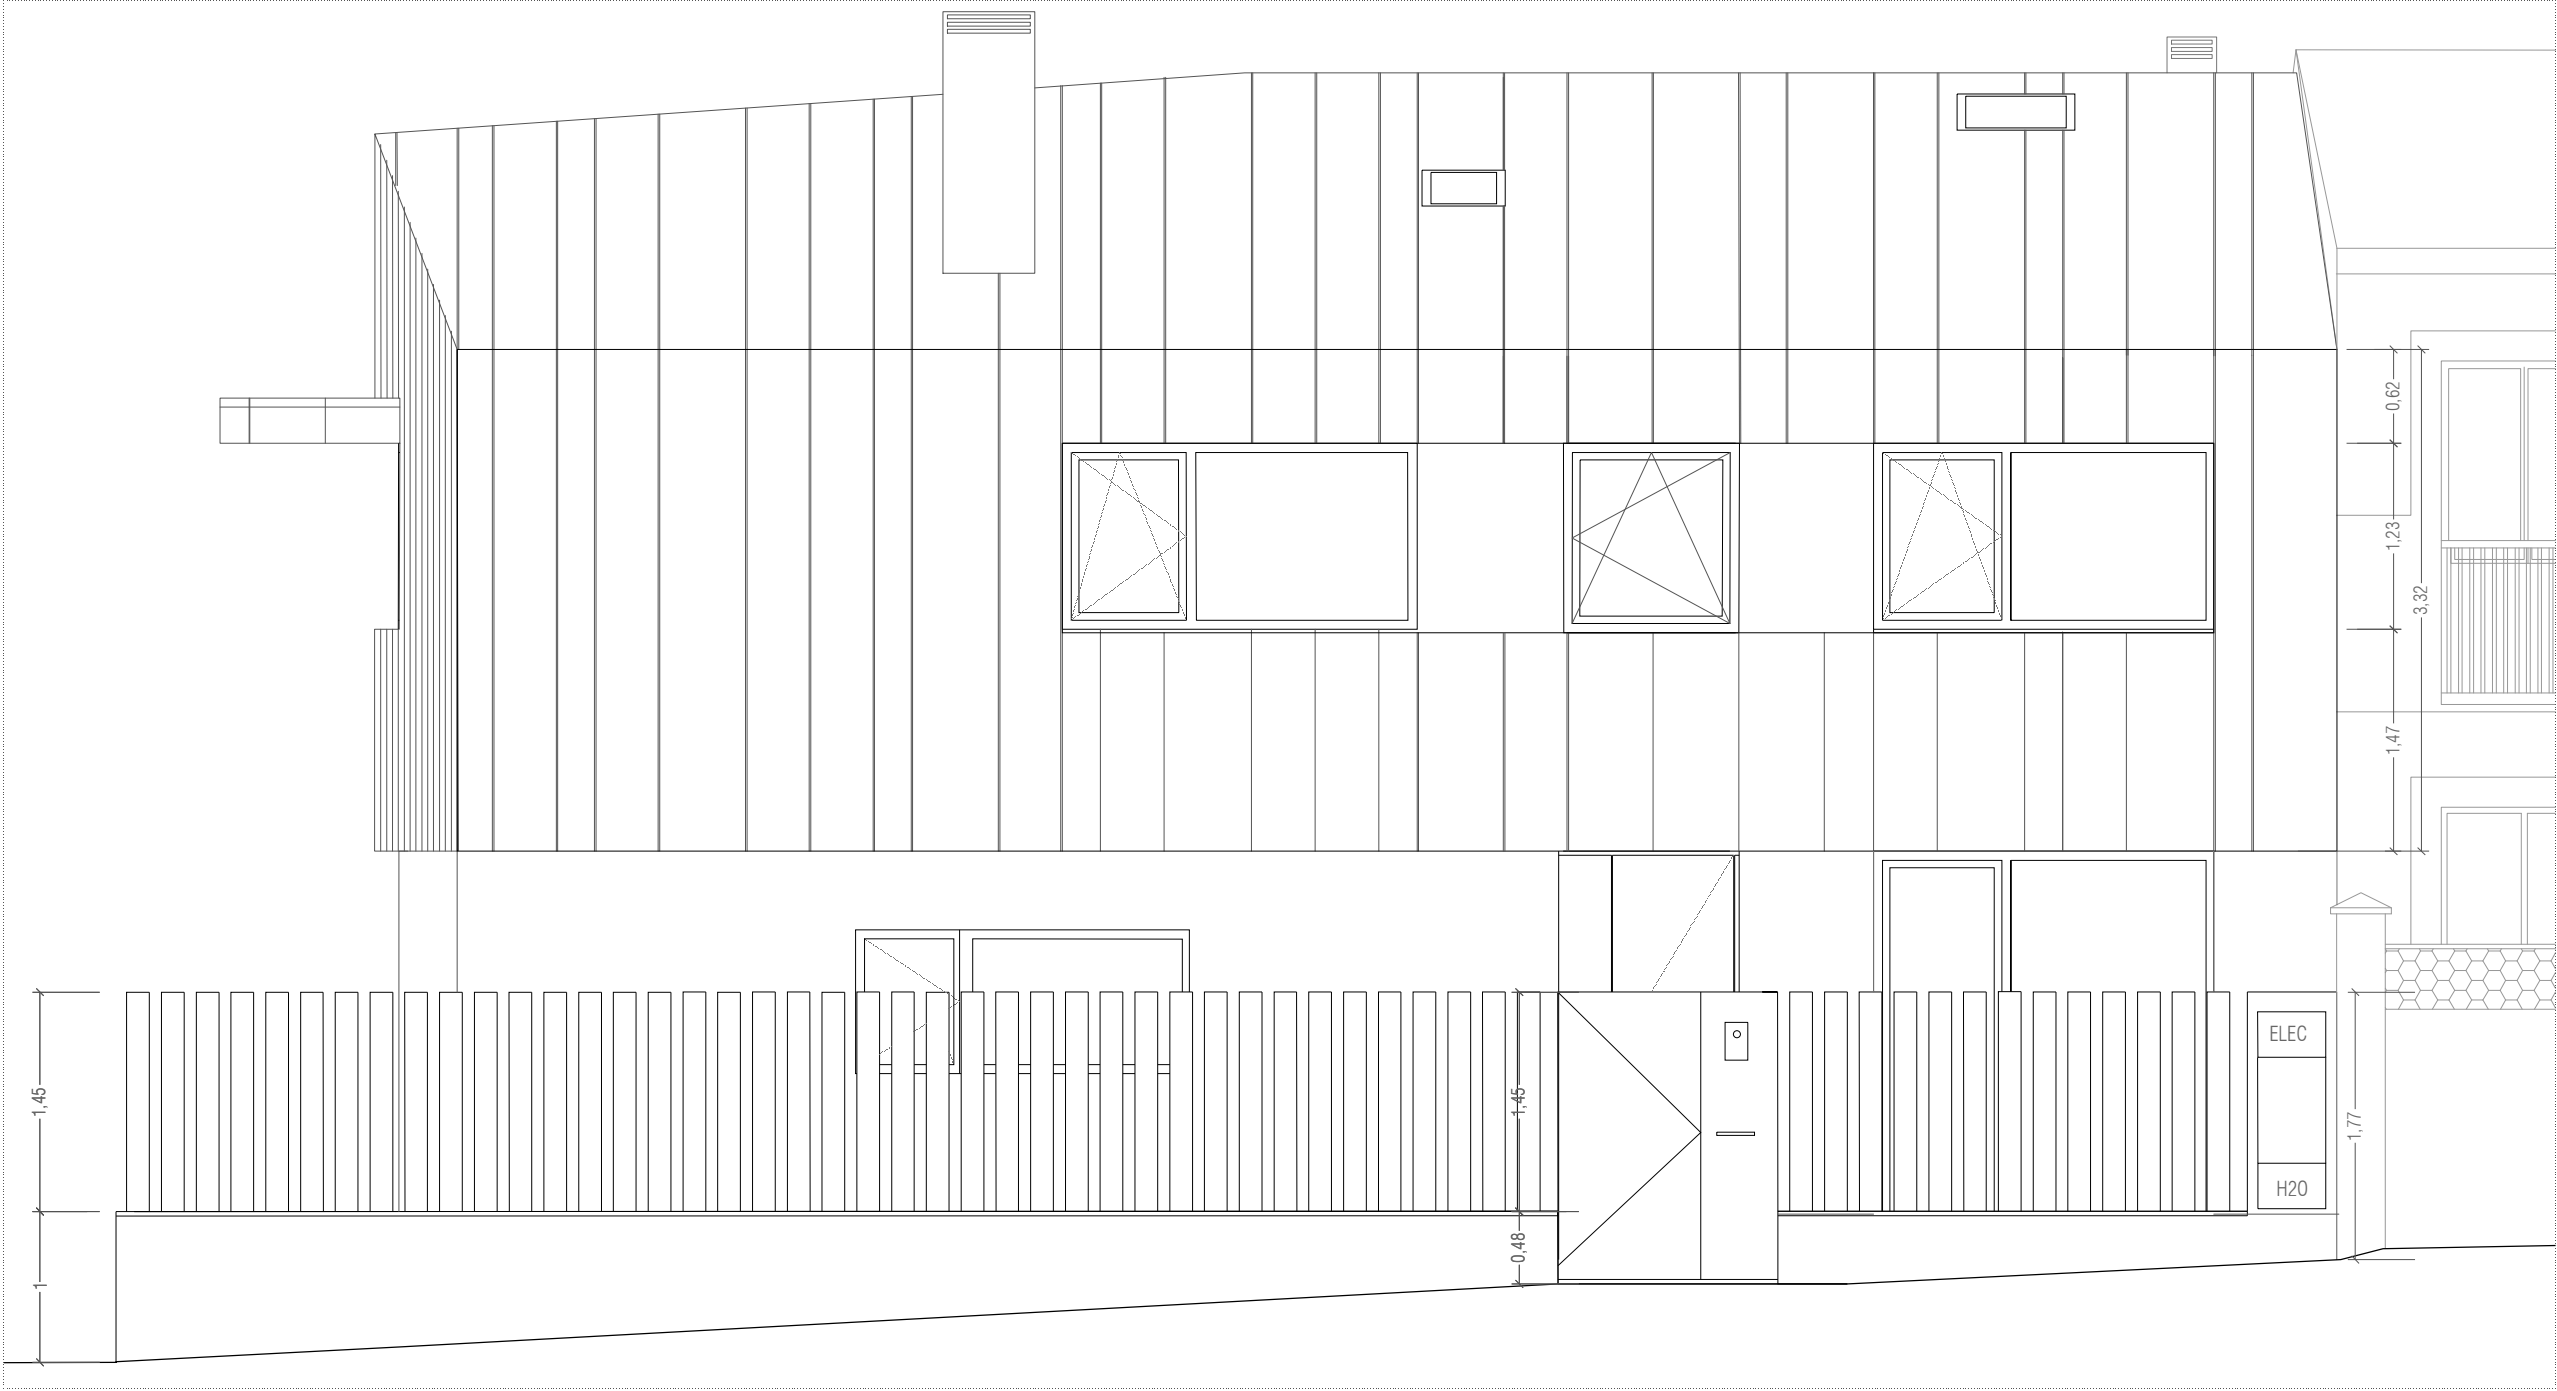

ALZADO CALLE MADRESELVA (EXT)



EMPLAZAMIENTO