



COUPE TRANSVERSALE 03

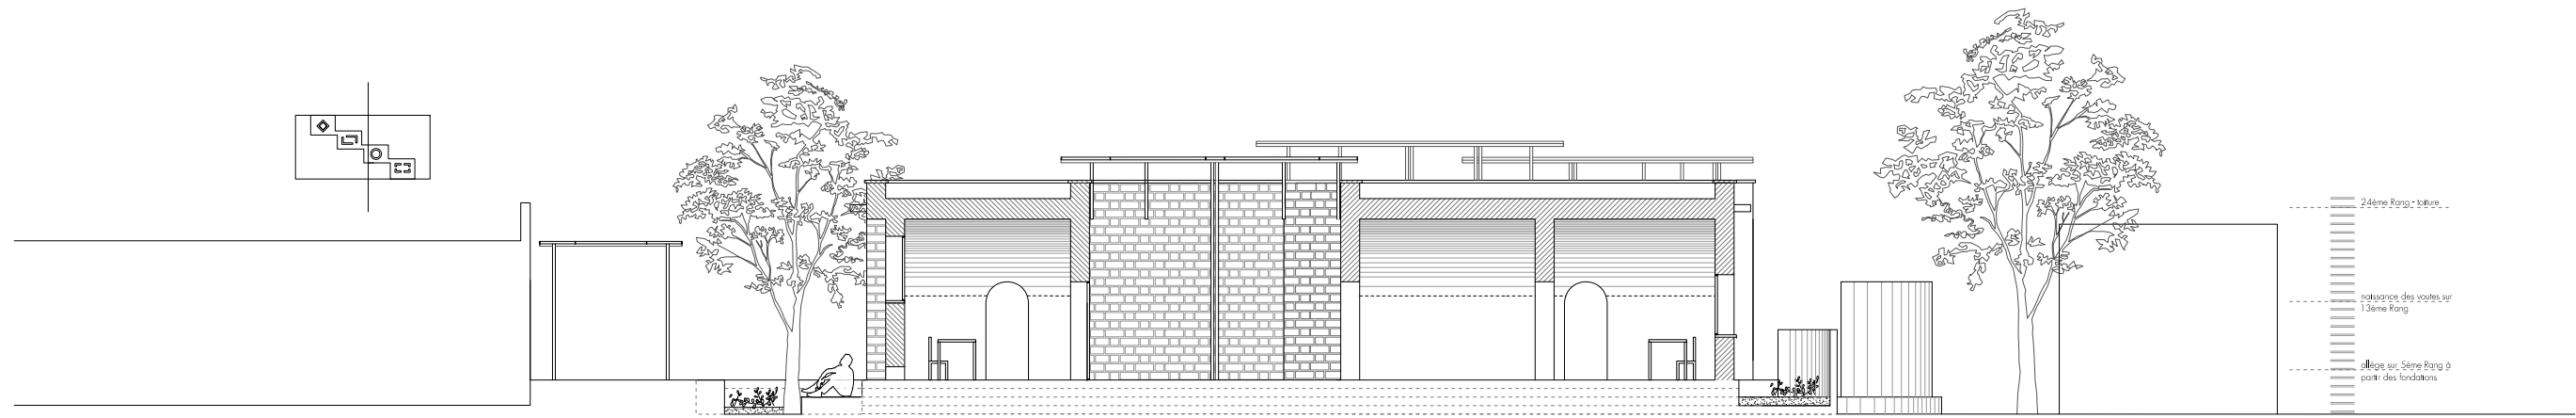

COUPE TRANSVERSALE 02

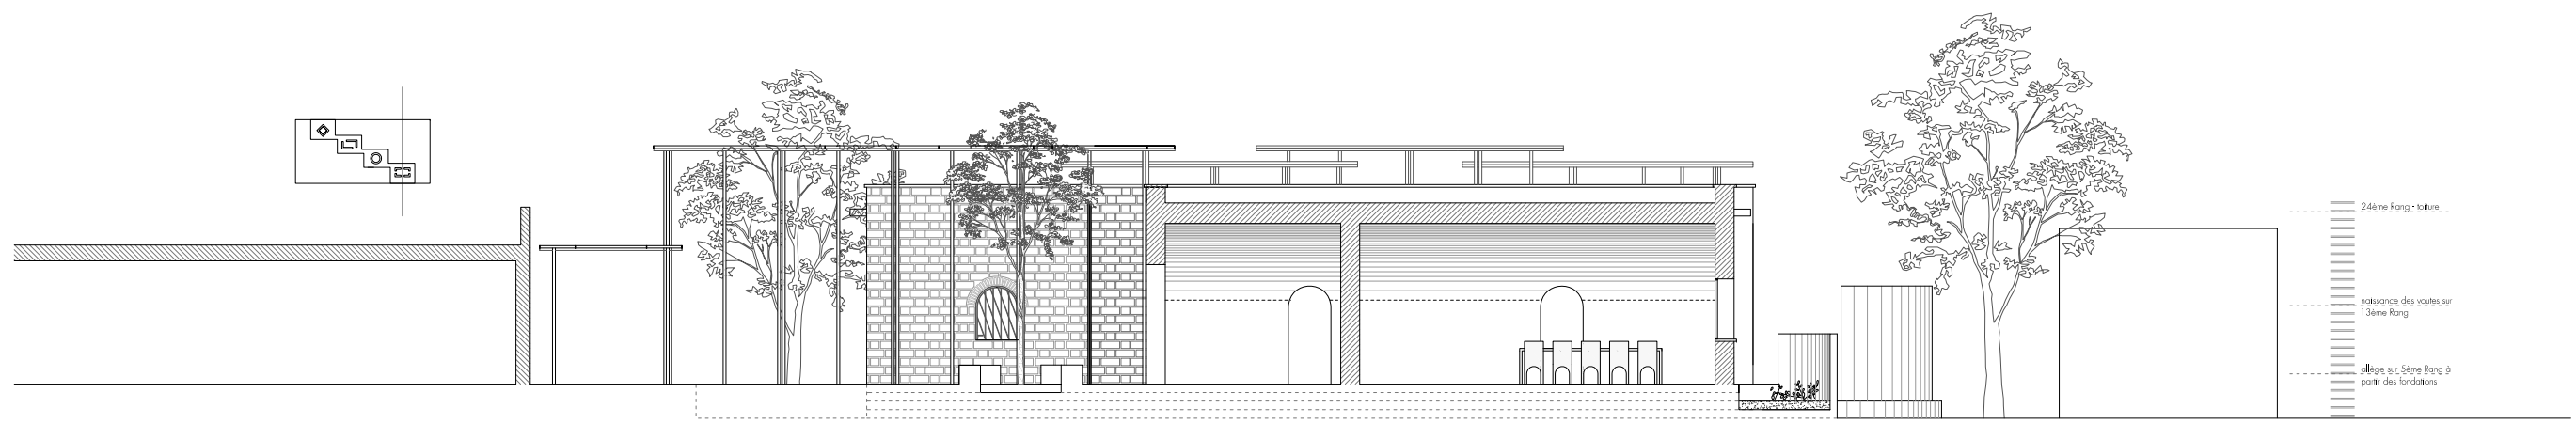

COUPE TRANSVERSALE 01