


Menuiserie - type A

Menuiserie - type B



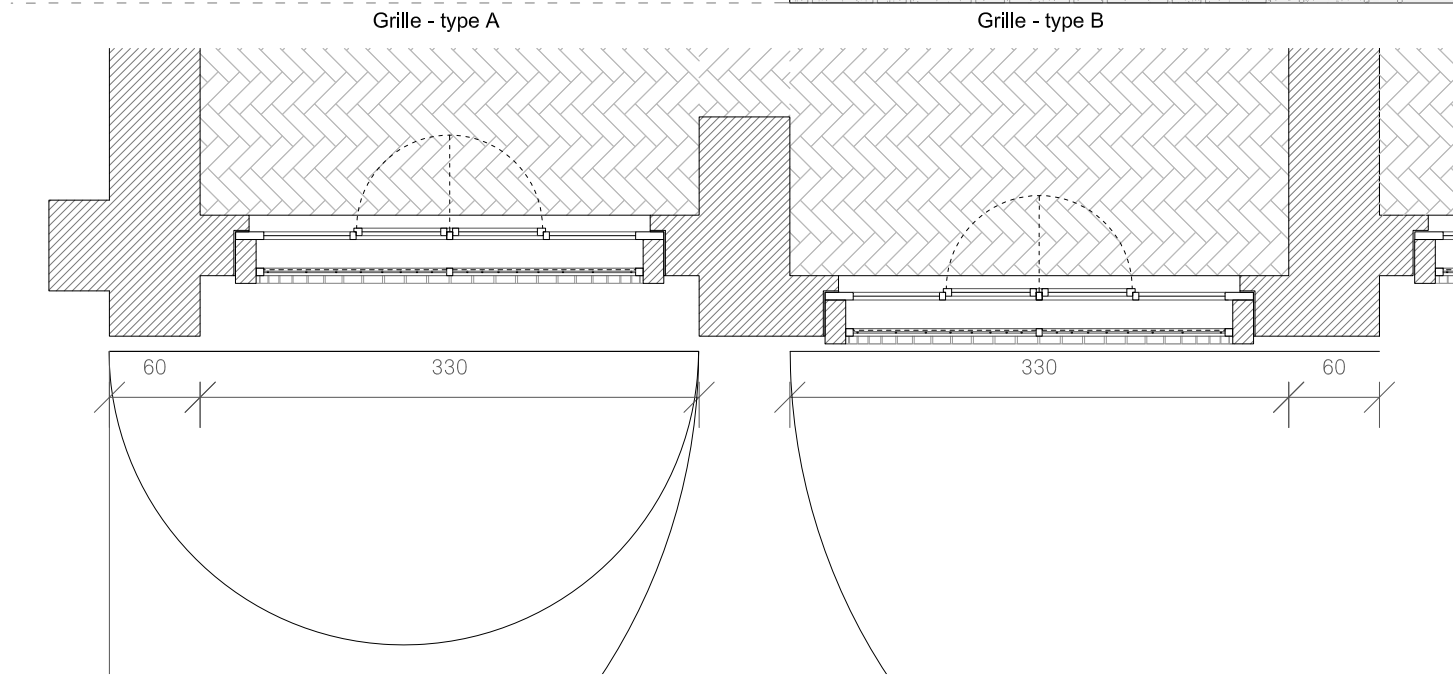


Grille - type A

Grille - type B

Tot.	6
------	---

Tot.	2
------	---

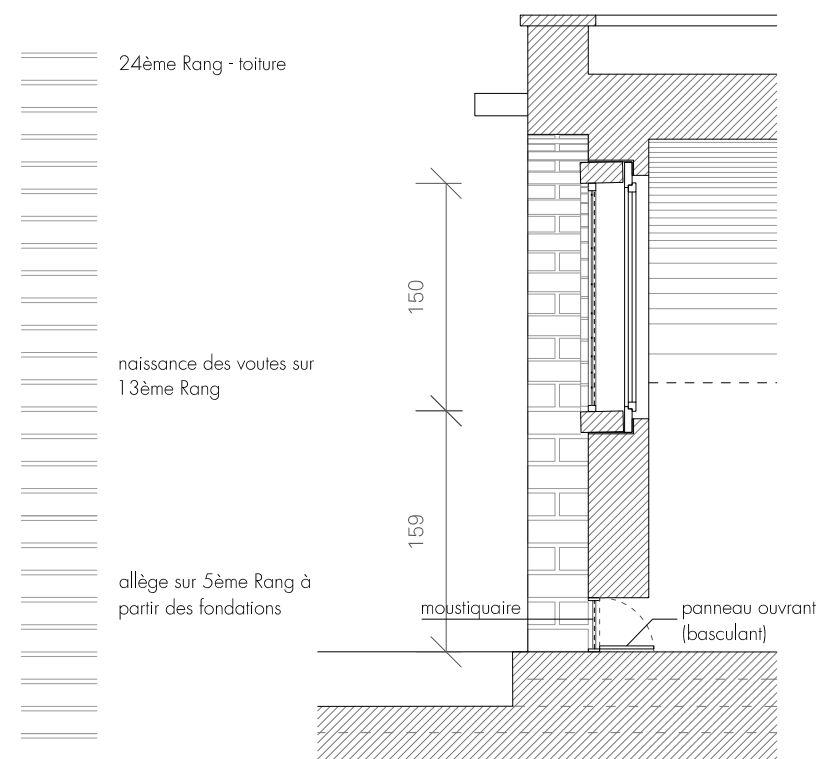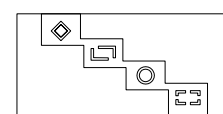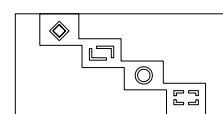

24ème Rang - toiture


naissance des voûtes sur 13ème Rang

allège sur 5ème Rang à partir des fondations

moustiquaire

panneau ouvrant (basculant)

Fenêtre - type A

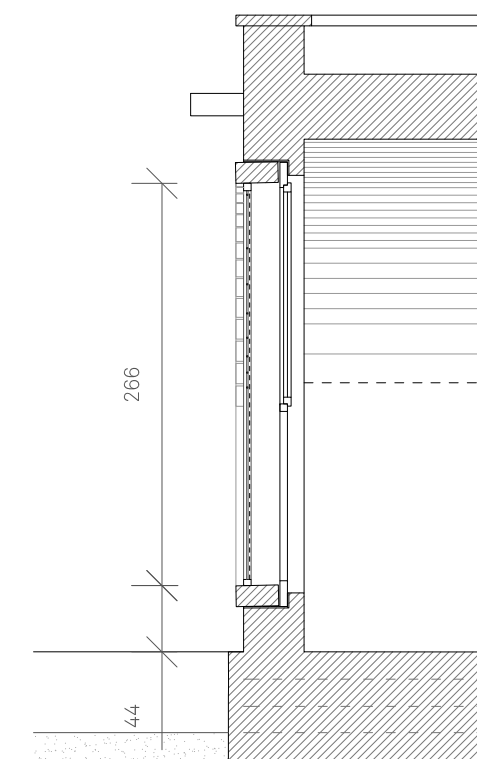

Fenêtre - type B

