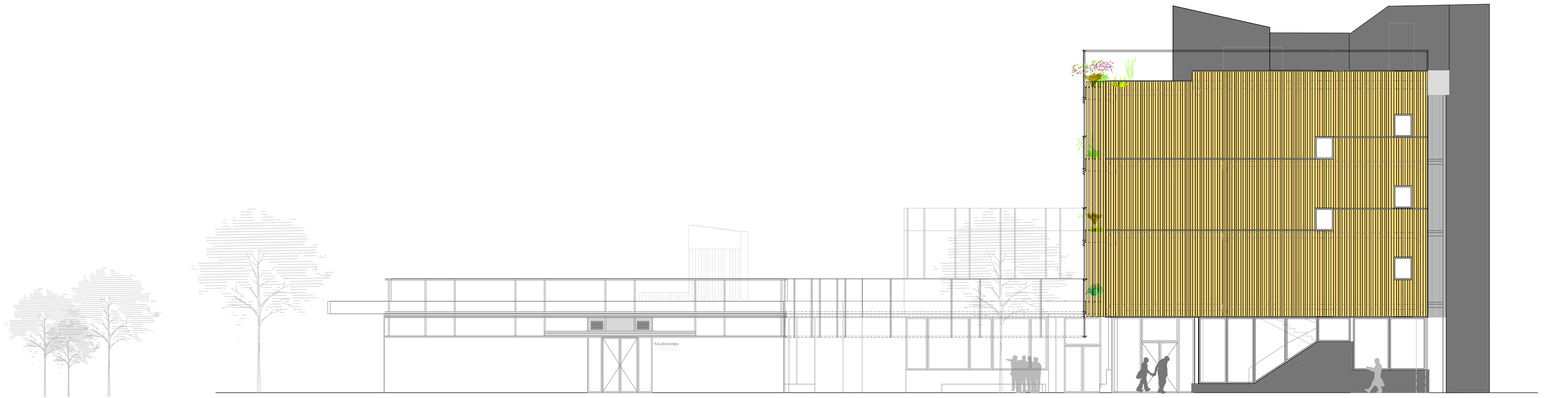

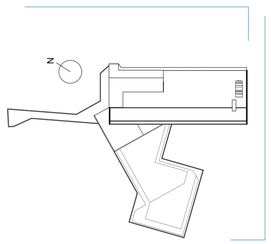

beSTe
arkitektura agentzia bat
Gipuzkoa kalea 32, behea - 20800 Zarautz
www.beste.eus

ALZADOS 1/150