



CUINA PLANTA

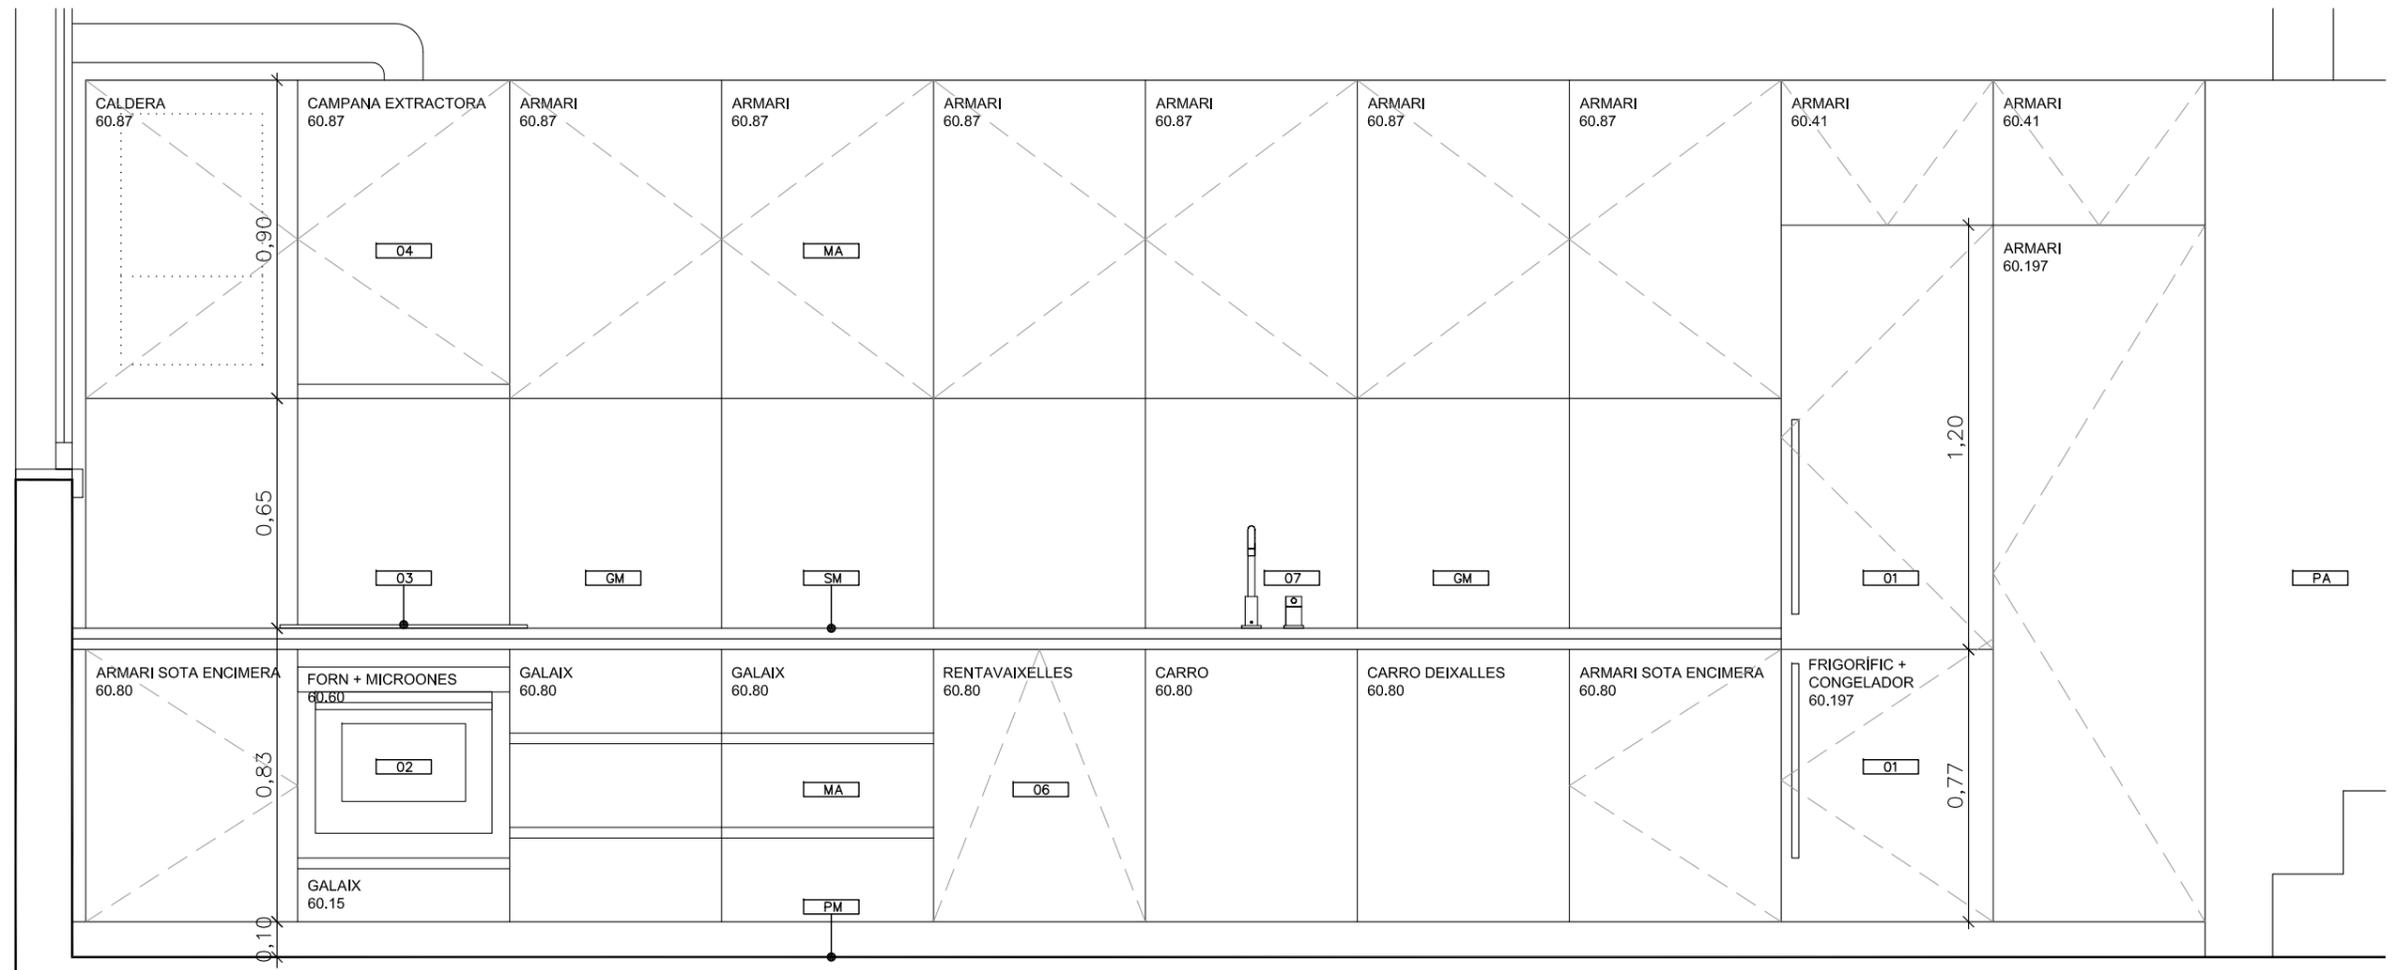


CUINA SECCIÓ A

LES COTES DEL PLÀNOL SÓN ORIENTATIVES. LES MIDES ES COMPROVARAN EN OBRA.


CLIENT	CONSULTOR A&EB	ARQUITECTES	TÍTOL DEL PROJECTE PROJECTE EXECUTIU REFORMA D' UN HABITATGE AL CARRER VALÈNCIA, 223	CLAU 067	ESCALES A3 1:20 A4 - ORIGINALS	NOM DEL PLÀNOL: CUINA PLANTA I SECCIÓ A	DATA: JULIOL 2016	CAPÍTOL 1	013
					0 0.5		NOM FITXER: 002 Planols.dwg		

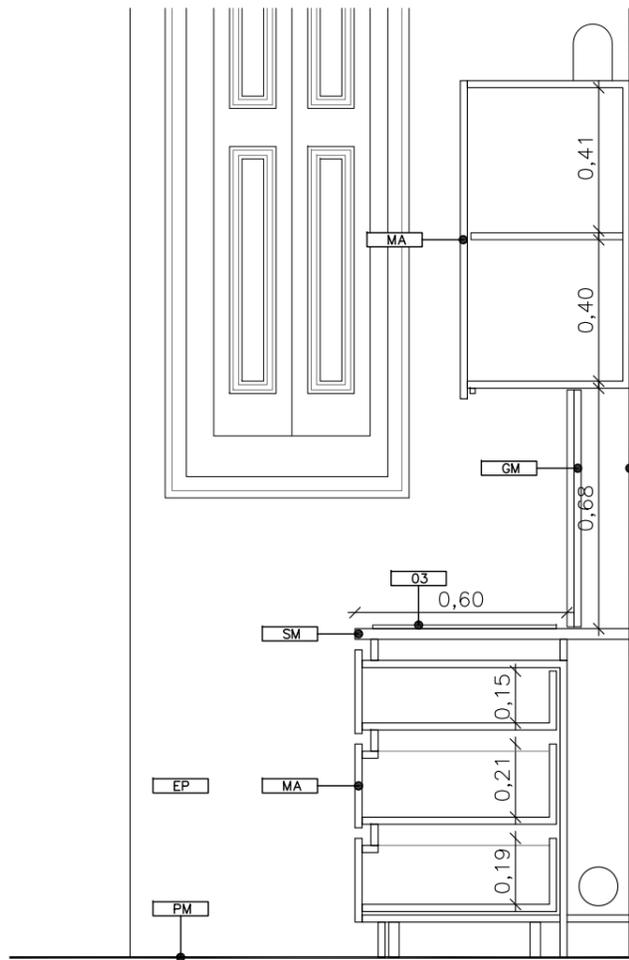

CUINA SECCIÓ B

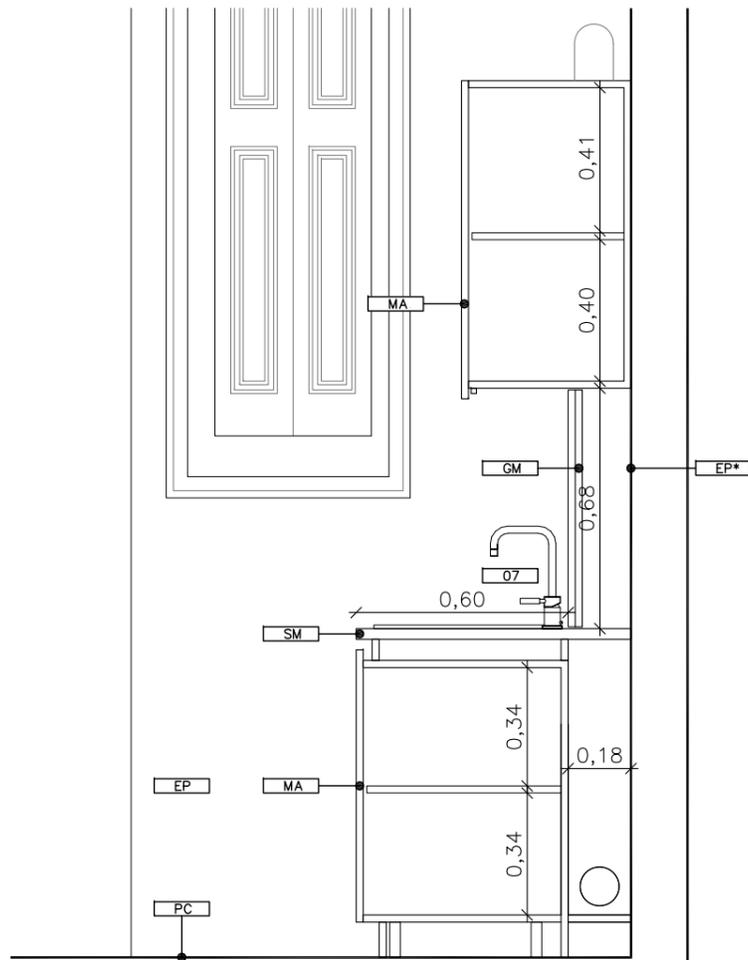

CUINA SECCIÓ C

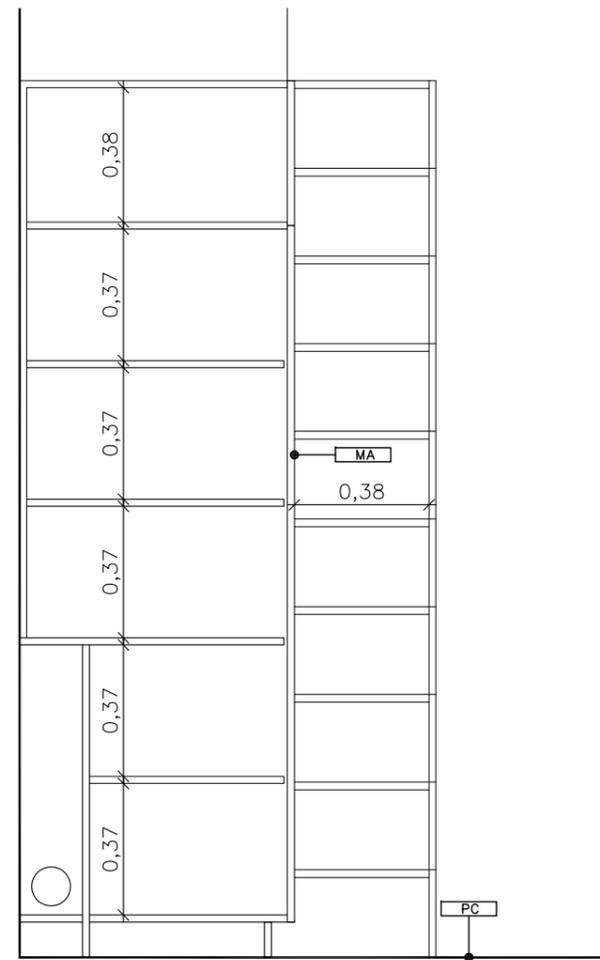

CUINA SECCIÓ D

LLEGENDA ACABATS:

PARAMENTS VERTICALS:

- EG** Enrajolat de gres porcelànic de format 10 x10 blanc satinat.
- EP** Enguixat a bona vista sobre parament vertical interior, pintat.
- EP*** Enguixat a bona vista sobre parament vertical interior, pintat a l'esmalt.
- MI** Mirall per encolar sobre rastrells de fusta sobre parament vertical.
- PA** Parament vertical de contraplacat de fusta d'Arce de 19 mm de gruix acabat envernissat a l'aigua mate.
- PG** Placa de guix hidròfug pintada, color a definir per la DF.
- RM** Repises i remats de marbre blanc país polit apomaçat de 20 mm de gruix.
- SP** Sanejament, neteja i reparació d'enguixat existent sobre parament vertical interior.

SOSTRES:

- CG** Cel ras de plaques de guix hidròfug acabat pintat, color a definir per la DF.
- CR** Cel ras original de guix sanejat, netejat i reparat, incloent las comises i motlures originals, acabat pintat, color a definir per la DF.
- CR*** Cel ras nou de plaques de guix, acabat pintat, color a definir per la DF.

PAVIMENTS:

- GF** Graó de fusta d'Arce massís envernissat a l'aigua mate.
- PC** Paviment ceràmic original.
- PF** Paviment de tarima de fusta d'Arce d'una lama de 12 cm d'amplada i 22 mm de gruix, acabat envernissat a l'aigua mate.
- PM** Paviment de marbre blanc de 20 mm de gruix.
- PM*** Paviment de marbre blanc país, acabat sorrejat fi d'una sola peça.

MOBILIARI FIXE:


- DM** Mobiliari amb frontals de DM acabats esmalt blanc trencat.
- GM** Gabinet amb porta corredissa de marbre blanc país de 20 mm de gruix.
- MA** Mobiliari de cuina amb tiradors integrats (gola d'alumini) amb frontals de panell contraplacat acabat d'Arce, amb tiradors ocults a pressió, excepte tiradors frigorífic i congelador on els tiradors seran d'acer inoxidable marca Arcon, model 7019 de 672 mm. Sòcol d'alumini satinat.
- SM** Sobre de marbre blanc país de 30 mm de gruix apomaçat.

EQUIPAMENT I ACCESSORIS DE CUINA:

- 01** Frigorífic combi integrable SIEMENS iQ500 - KI86NAF30.
- 02** Forn multifunció amb microones d'hacer inoxidable encastat SIEMENS iQ700 - HM676G0S.
- 03** Placa de gas BOSCH PCQ875B21E de 70 cm d'amplada.
- 04** Campana extraïble PANDO IES - S.E.C. System, de 60 cm d'amplada.
- 05** Pica d'una cubeta d'acer inoxidable de marca TEKA, gama "bajo encimera", model BE 50.40 Plus.
- 06** Rentavaixelles integrable SIEMENS iQ500 - SX76N195EU.

GRIFERIA CUINA:

- 07** Monomando vertical de fregadero amb dutxa extraïble, de Ramon Soler, Ref. 3319.

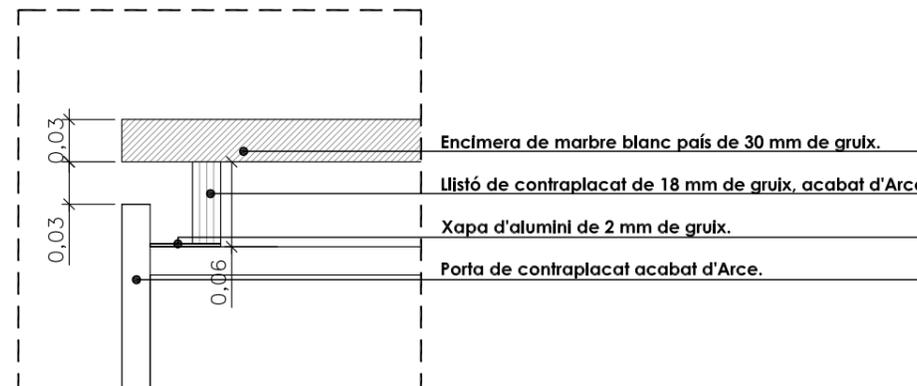

DETALL 1 E:1/5

LES COTES DEL PLÀNOL SÓN ORIENTATIVES. LES MIDES ES COMPROVARAN EN OBRA.

