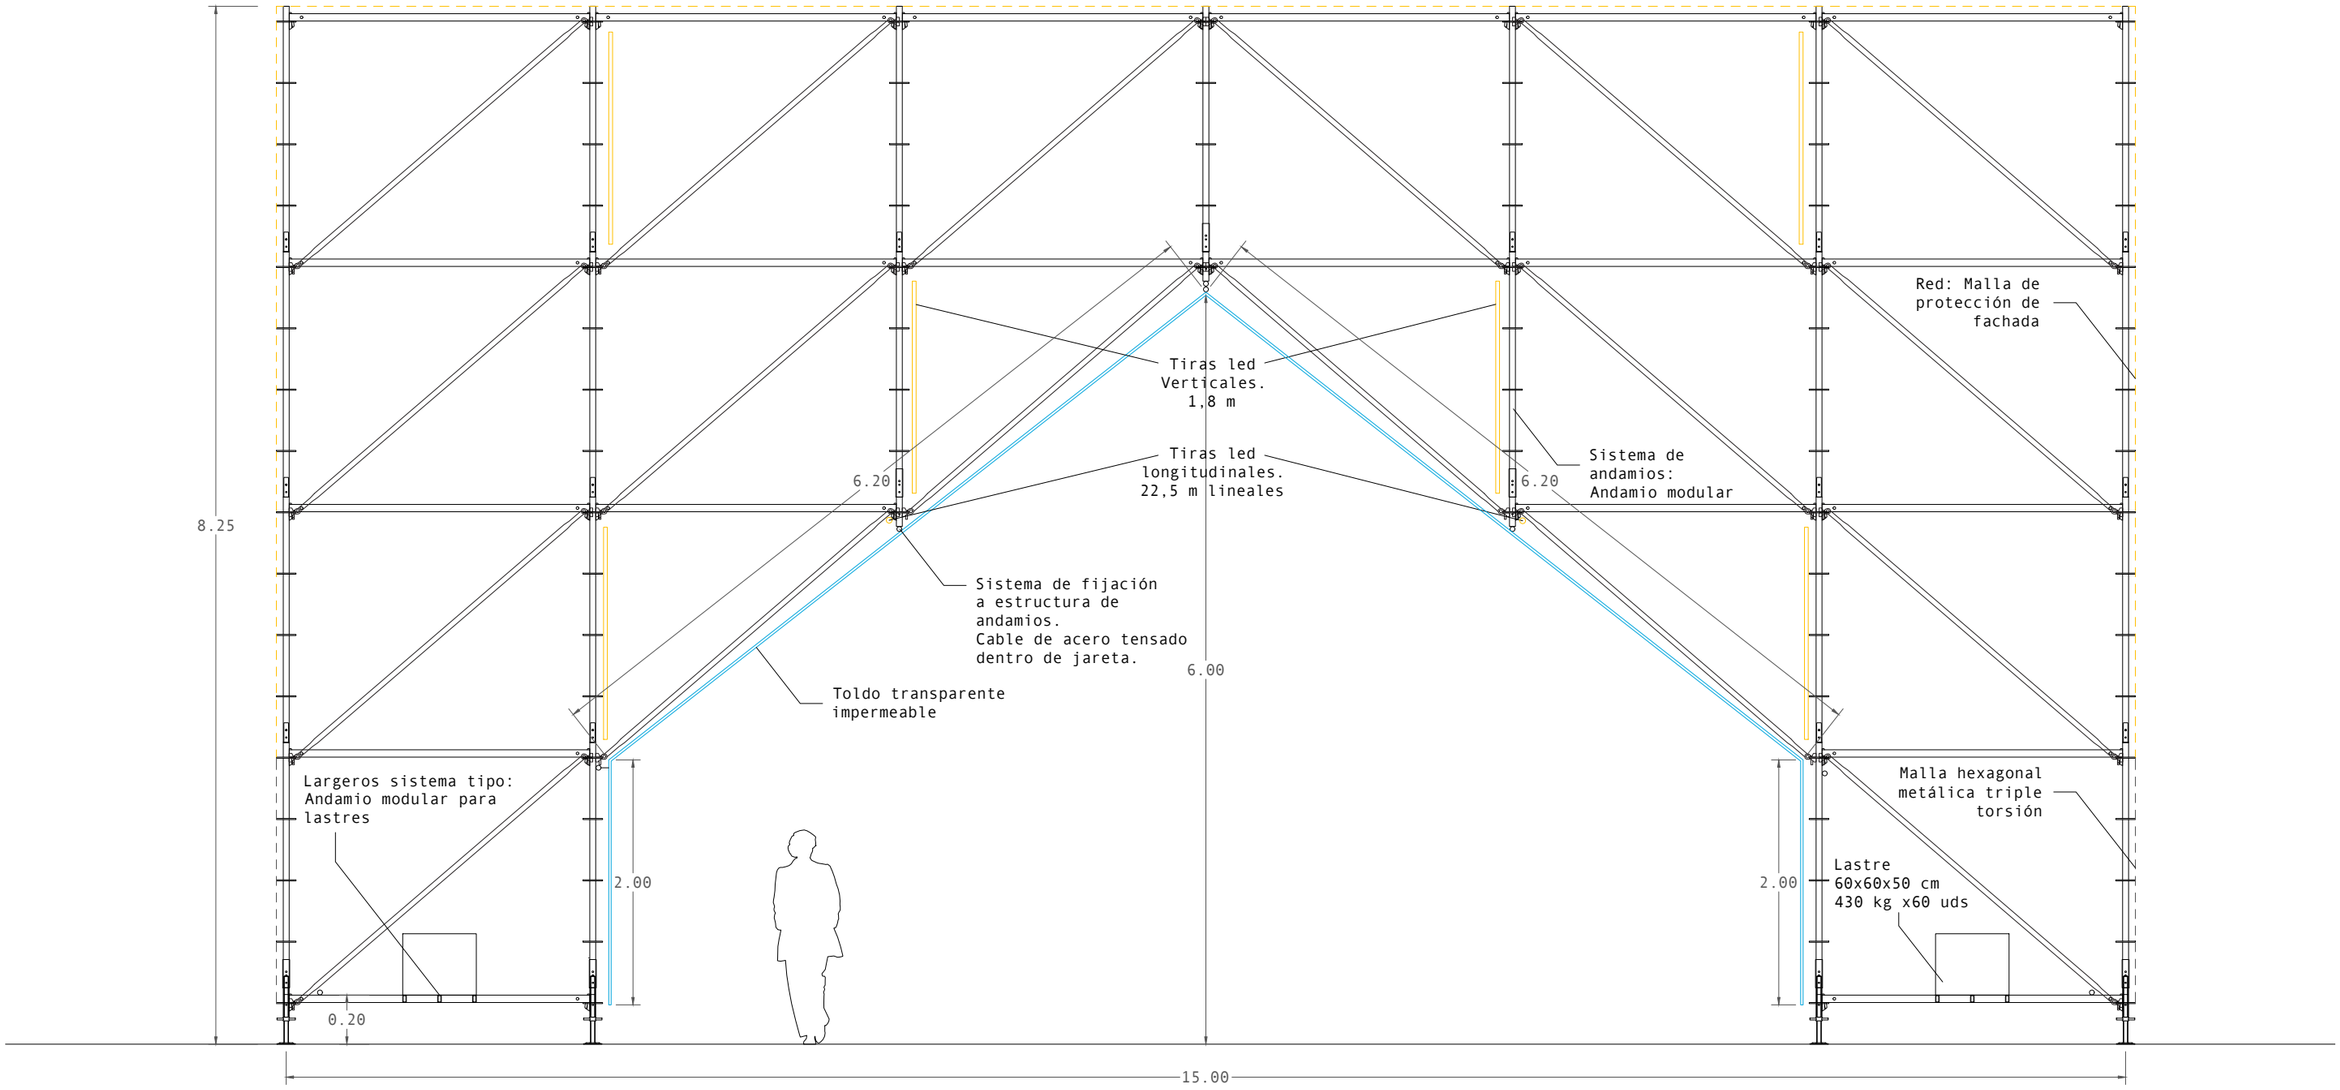
Red: Malla de protección de fachada
Tiras led Verticales. 1,8 m
Tiras led longitudinales. 22,5 m lineales
Sistema de andamios: Andamio modular
6.20
6.20
8.25
Sistema de fijación a estructura de andamios. Cable de acero tensado dentro de jareta.
6.00
Toldo transparente impermeable
Largeros sistema tipo: Andamio modular para lastres
Malla hexagonal metálica triple torsión
Lastre 60x60x50 cm 430 kg x60 uds
2.00
2.00
0.20
15.00