

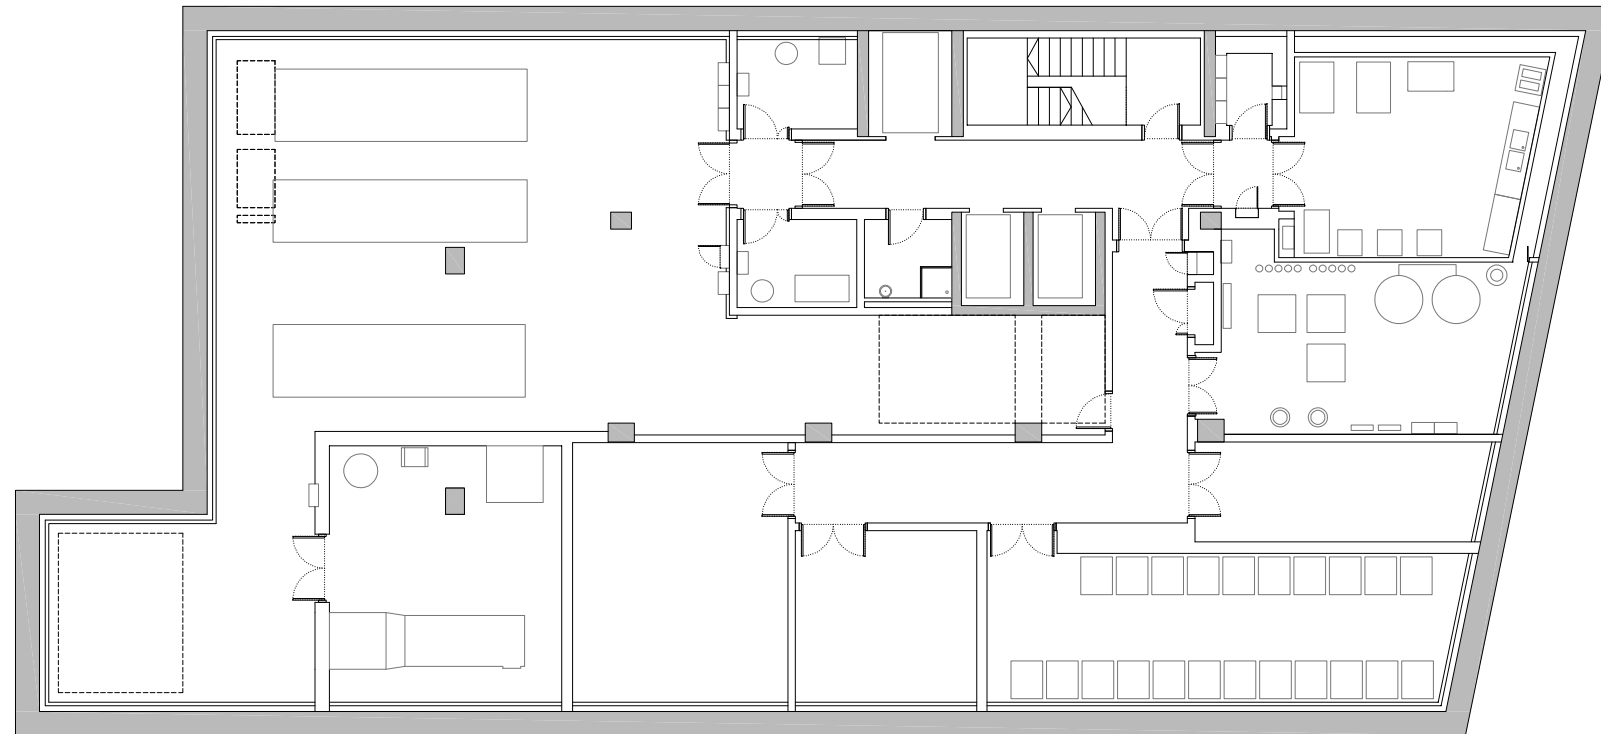
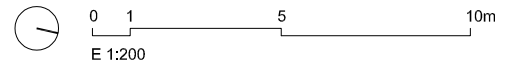




PLANTA SÓTANO 2

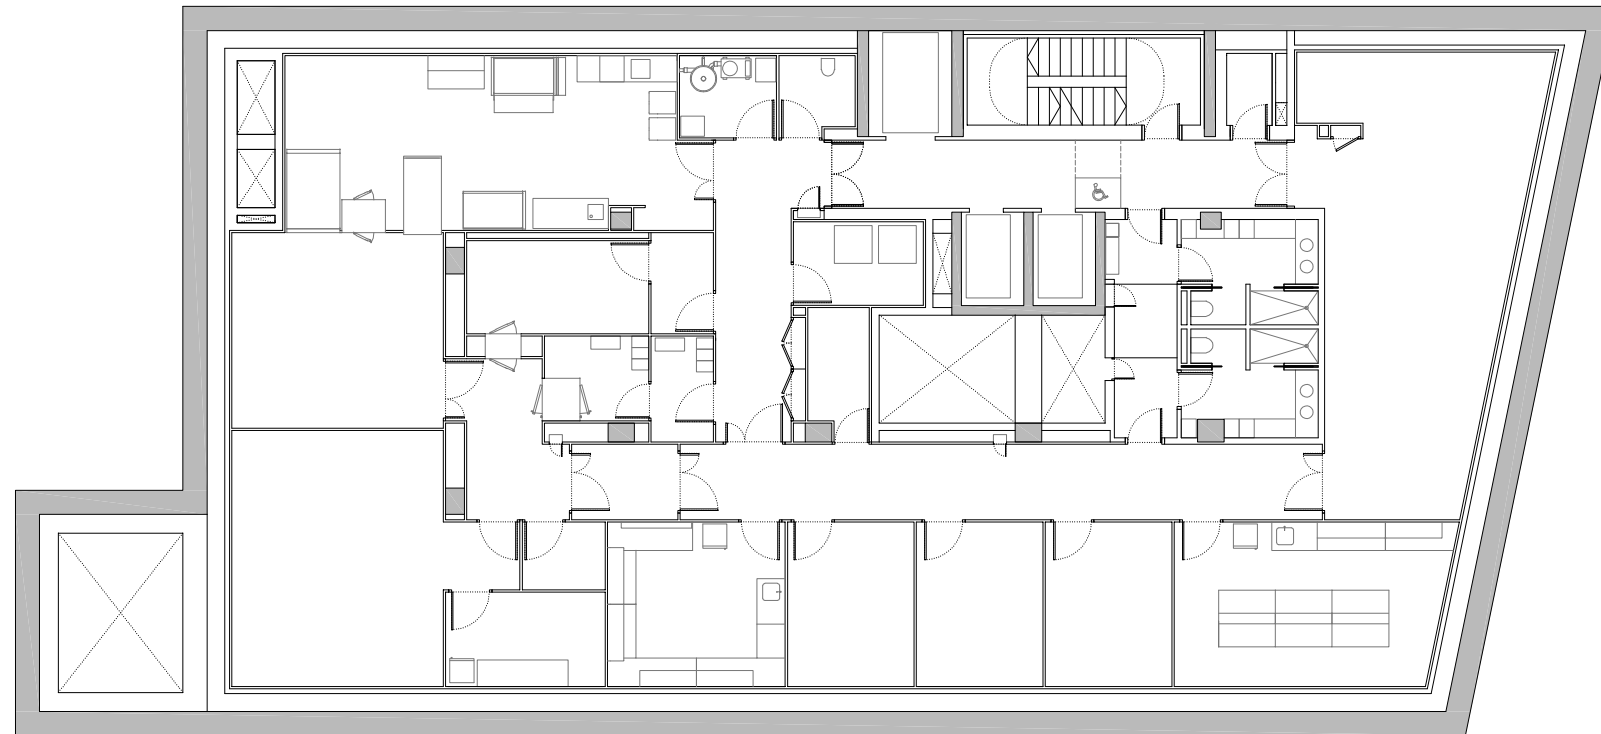

PLANTA SÓTANO 1

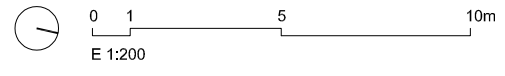

PLANTA SEMISÓTANO

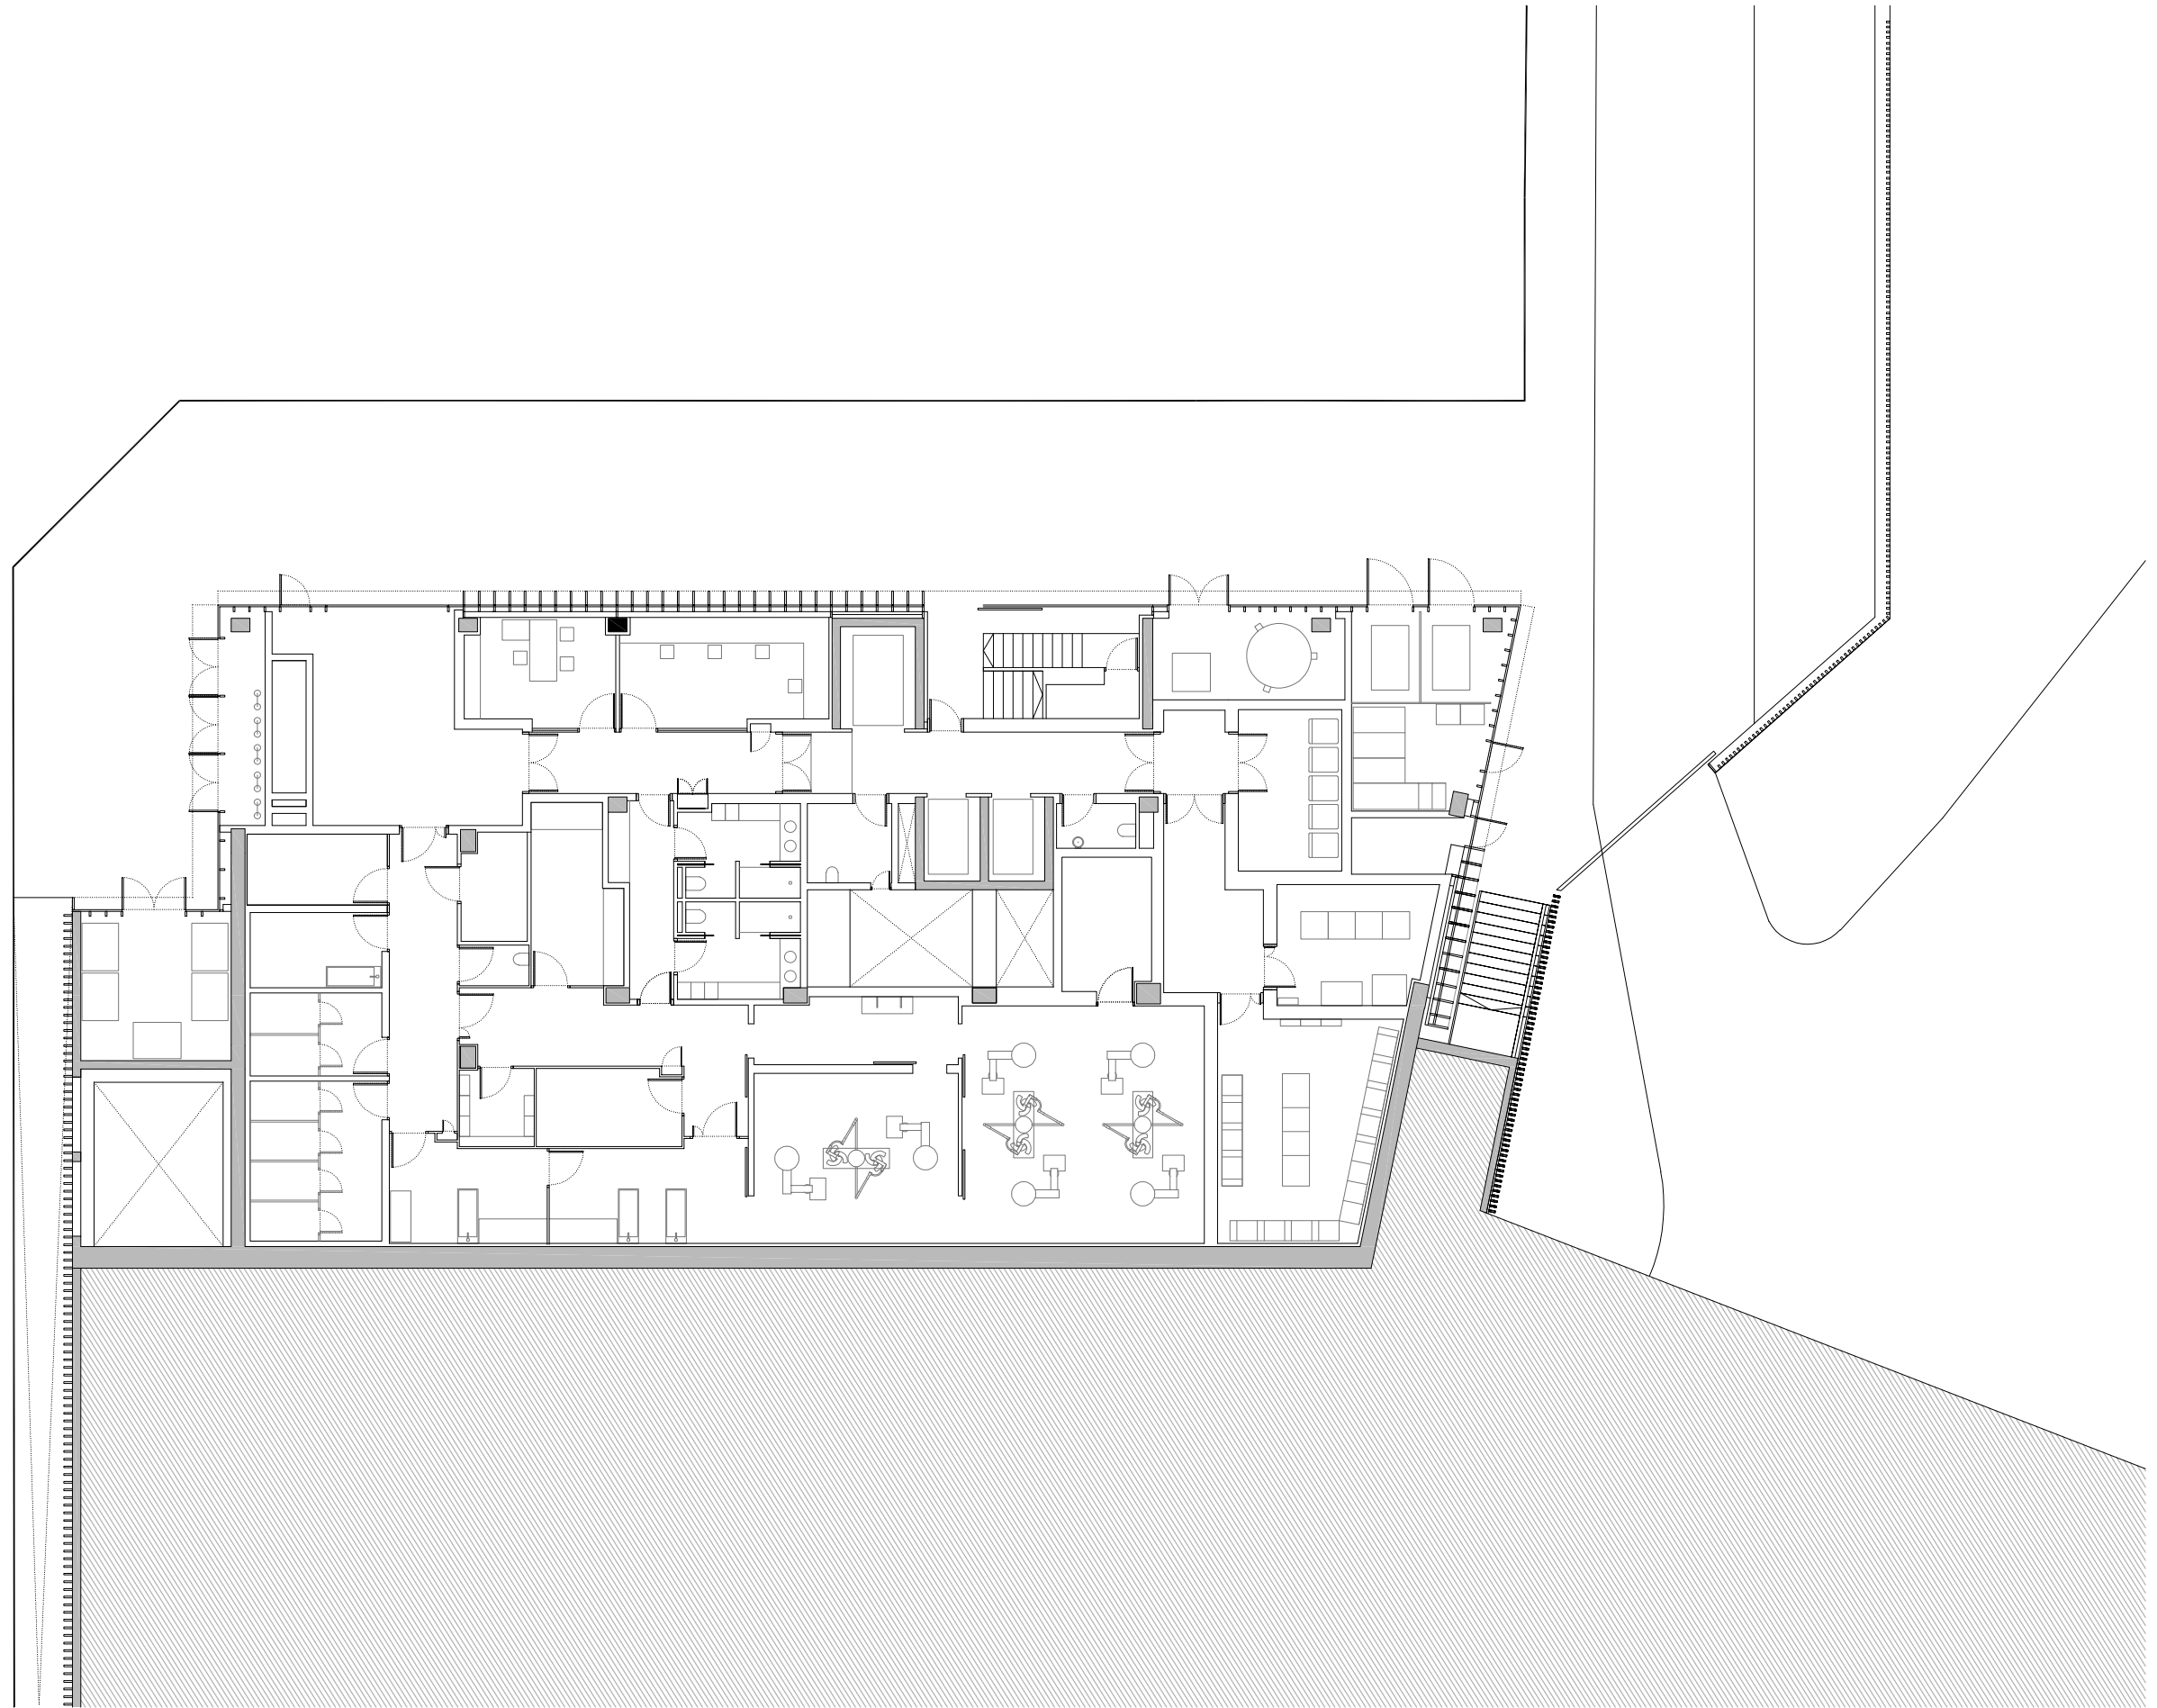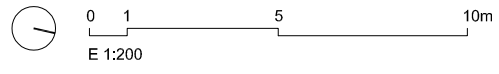

PLANTA BAJA

