

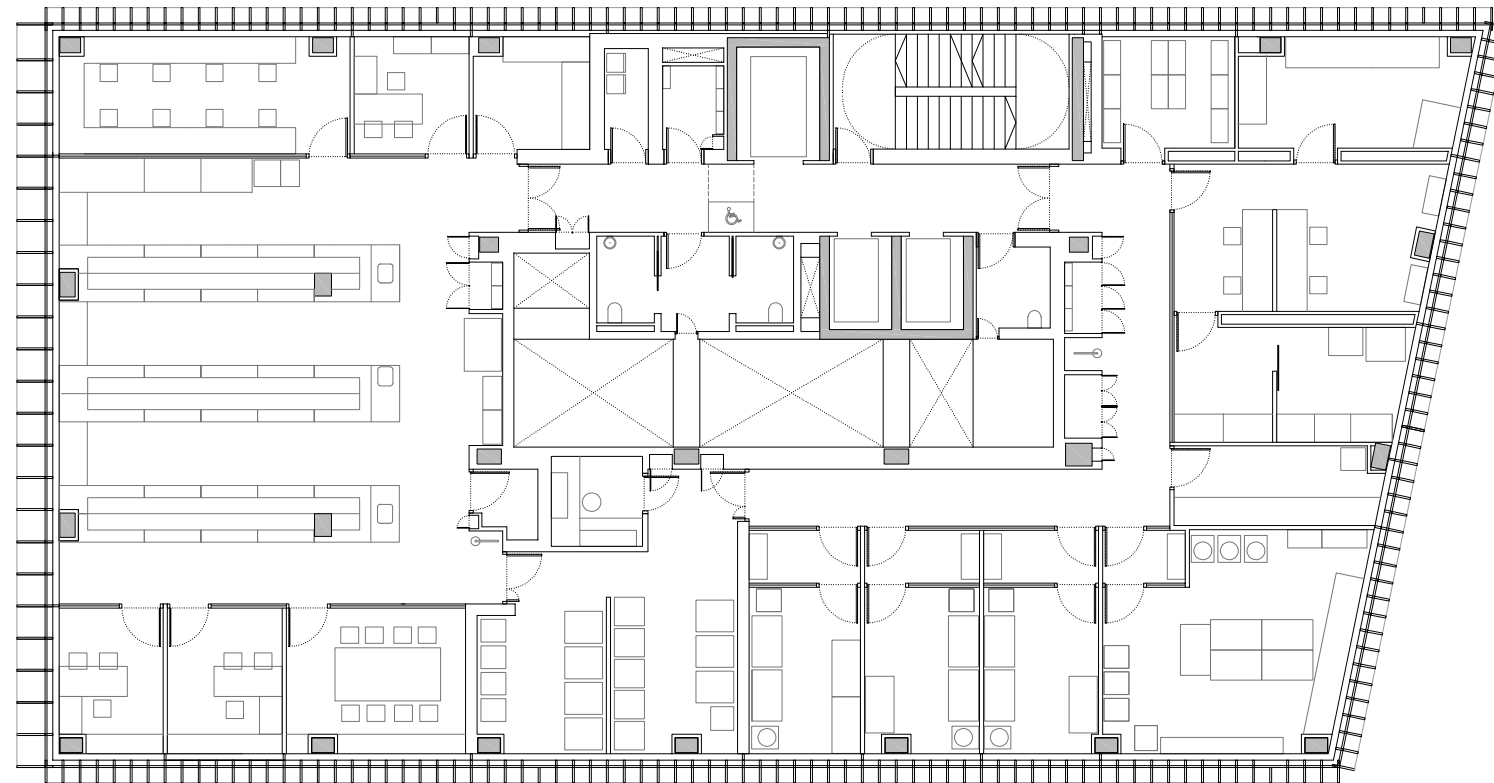
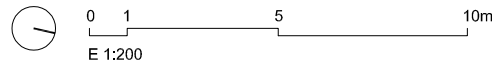




PLANTA 1

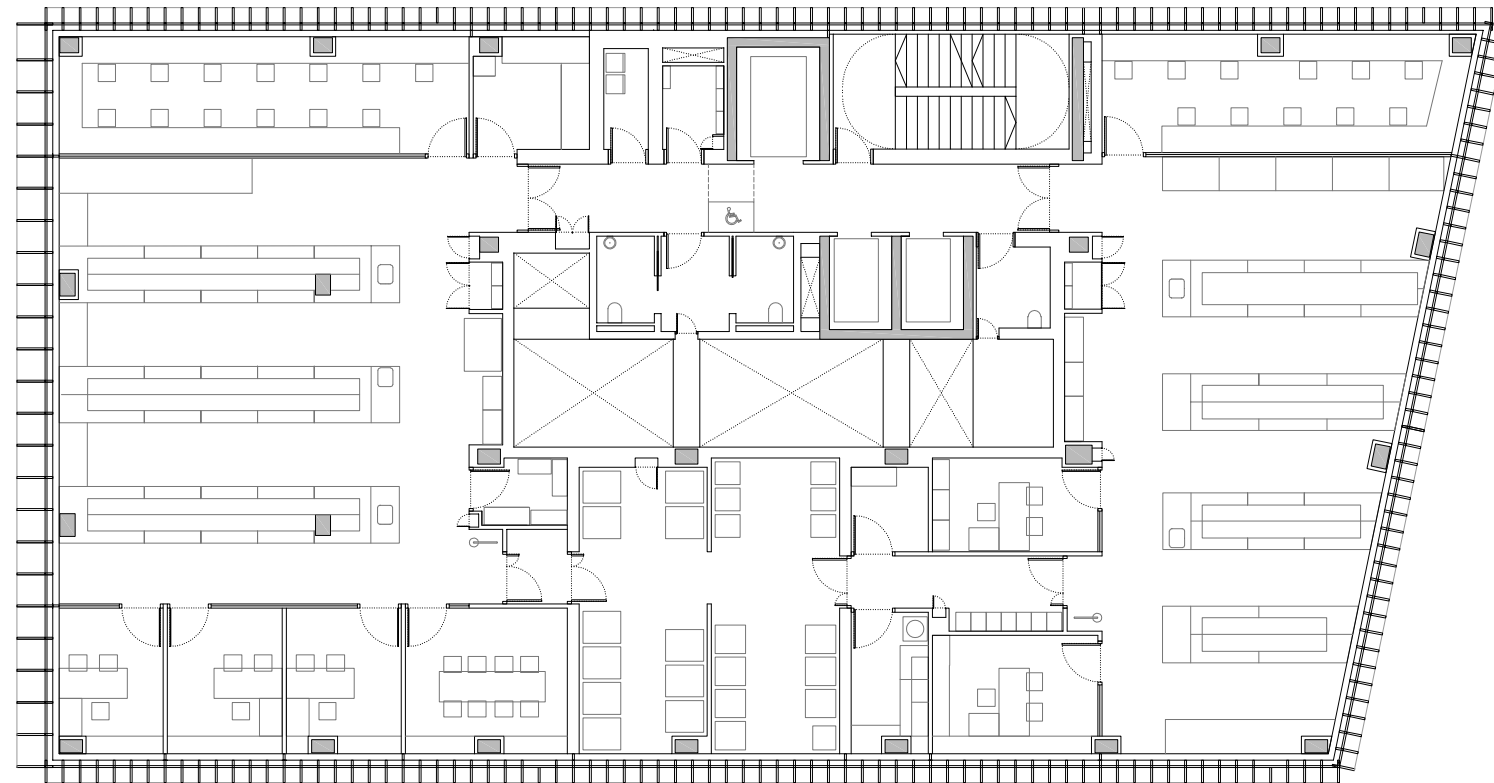



PLANTA 2

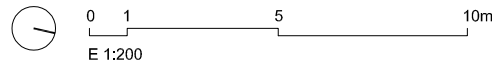



PLANTA 3

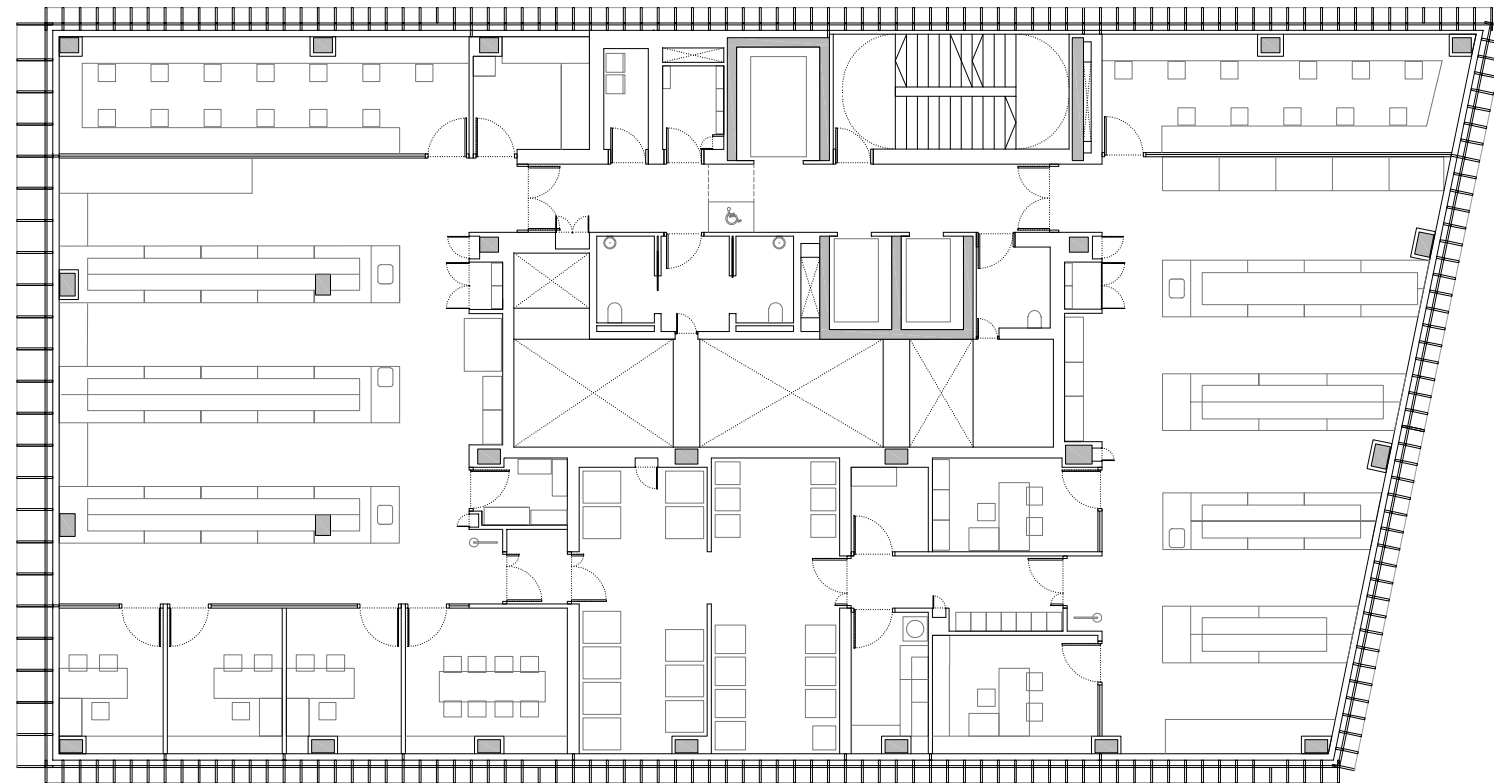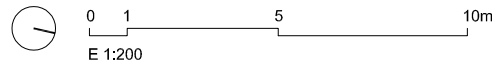

PLANTA 4

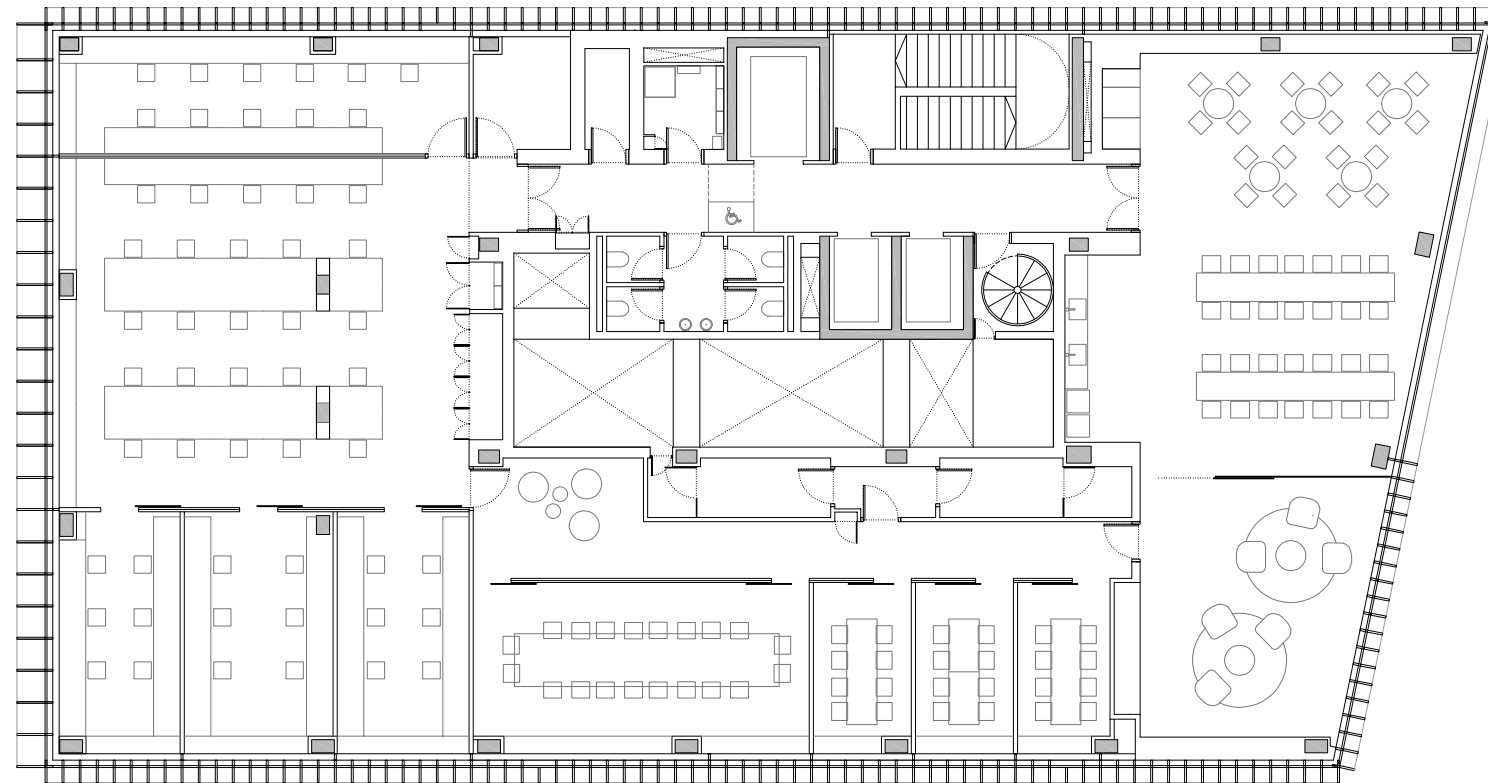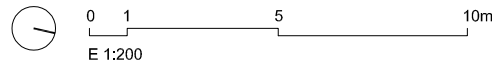

PLANTA CASETÓN INSTALACIONES

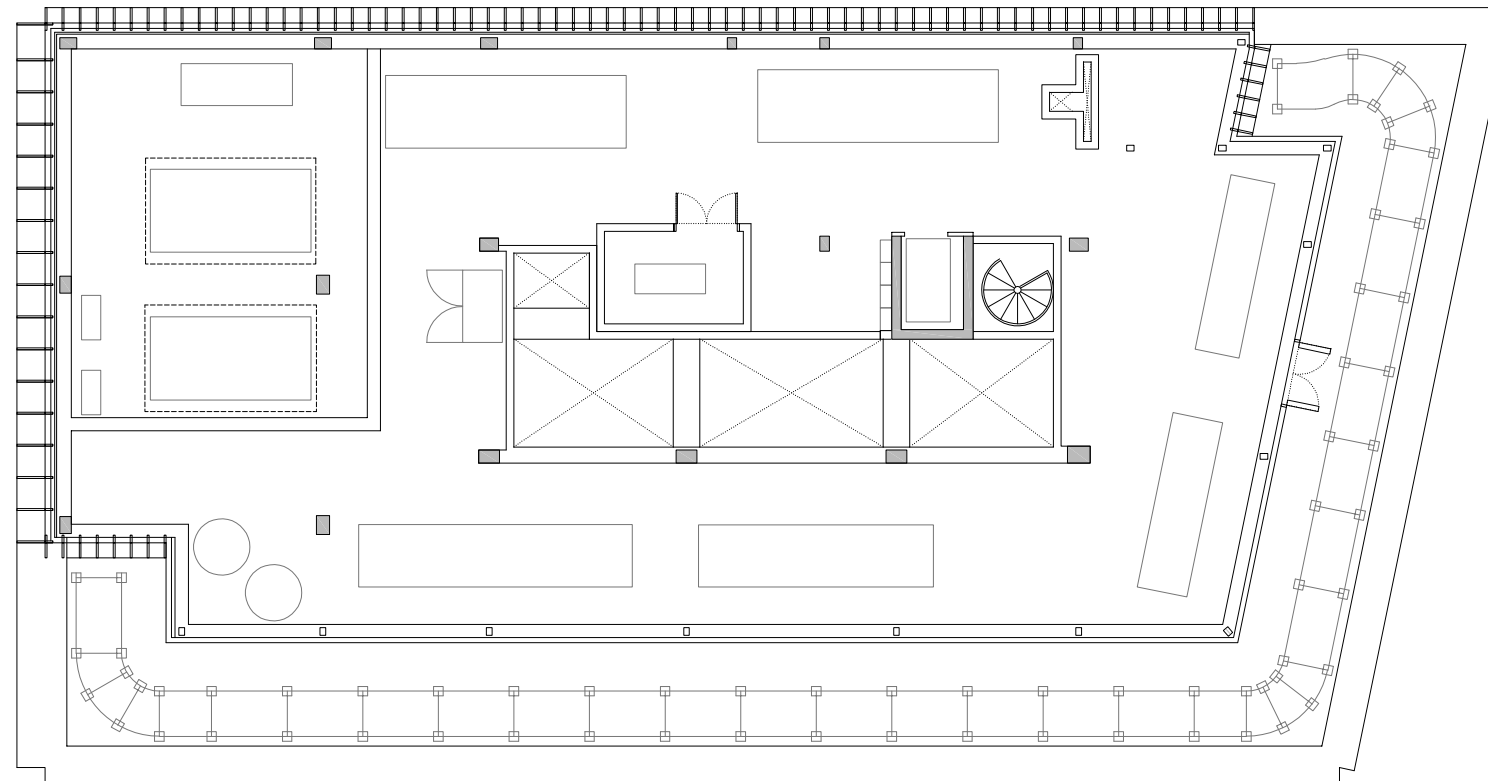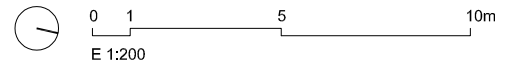

PLANTA CUBIERTAS

