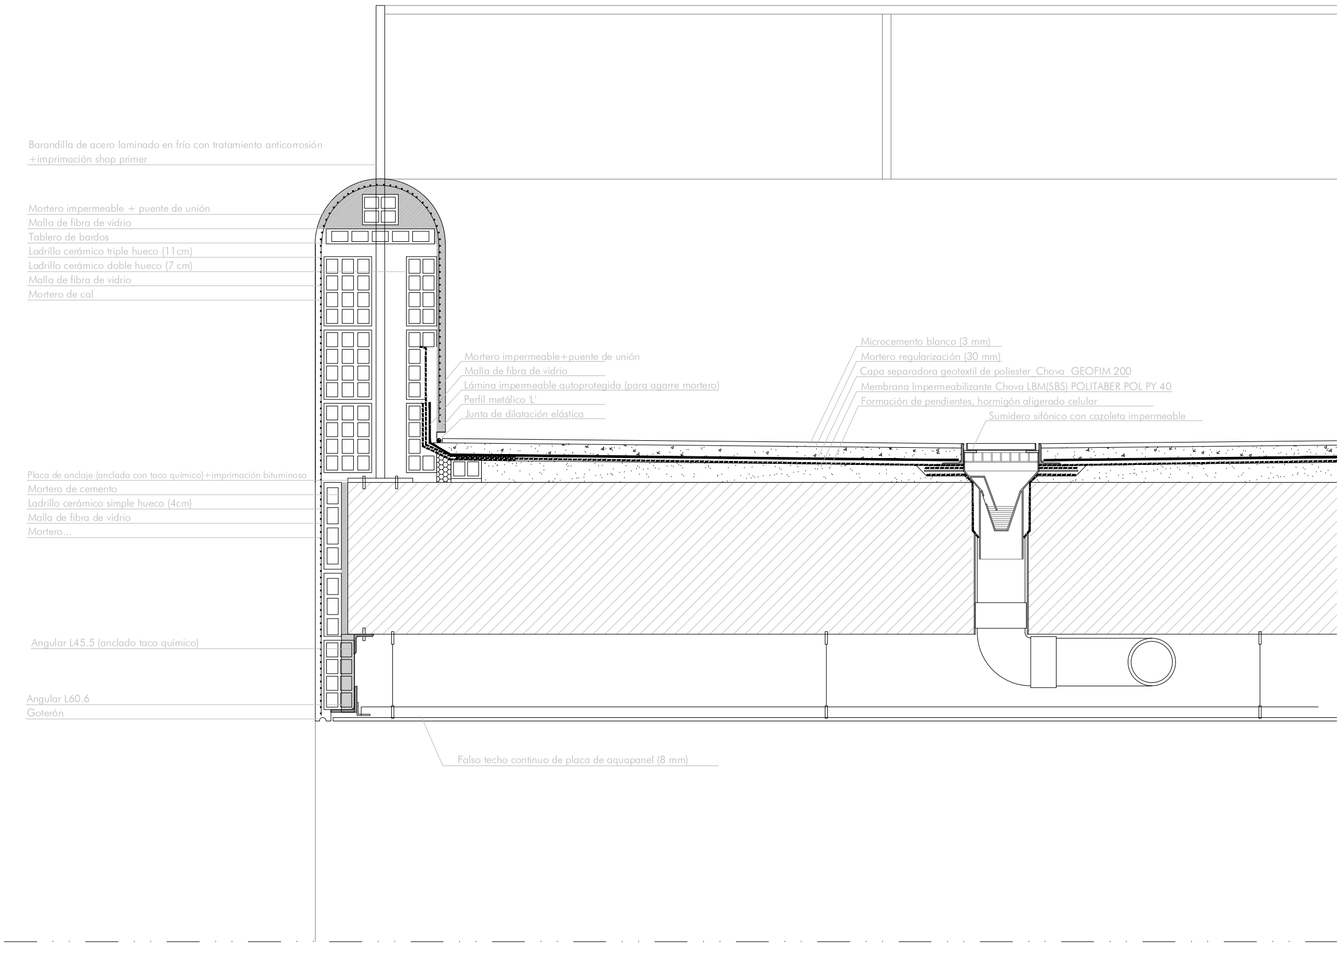
Barandilla de acero laminado en frío con tratamiento anticorrosión
+imprimación shop primer
Mortero impermeable + puente de unión
Malla de fibra de vidrio
Tablero de bardos
Ladrillo cerámico triple hueco (11cm)
Ladrillo cerámico doble hueco (7 cm)
Malla de fibra de vidrio
Mortero de cal
Mortero impermeable+puente de unión
Malla de fibra de vidrio
Lámina impermeable autoprotegida (para agarre mortero)
Perfil metálico 'L'
Junta de dilatación elástica
Microcemento blanco (3 mm)
Mortero regularización (30 mm)
Capa separadora geotextil de poliester Chova GEOFIM 200
Membrana Impermeabilizante Chova LBM(SBS) POLITABER POL PY 40
Formación de pendientes, hormigón aligerado celular
Sumidero sifónico con cazoleta impermeable
Placa de anclaje (anclada con taco químico)+imprimación bituminosa
Mortero de cemento
Ladrillo cerámico simple hueco (4cm)
Malla de fibra de vidrio
Mortero...
Angular L45.5 (anclado taco químico)
Angular L60.6
Goterón
Falso techo continuo de placa de aquapanel (8 mm)

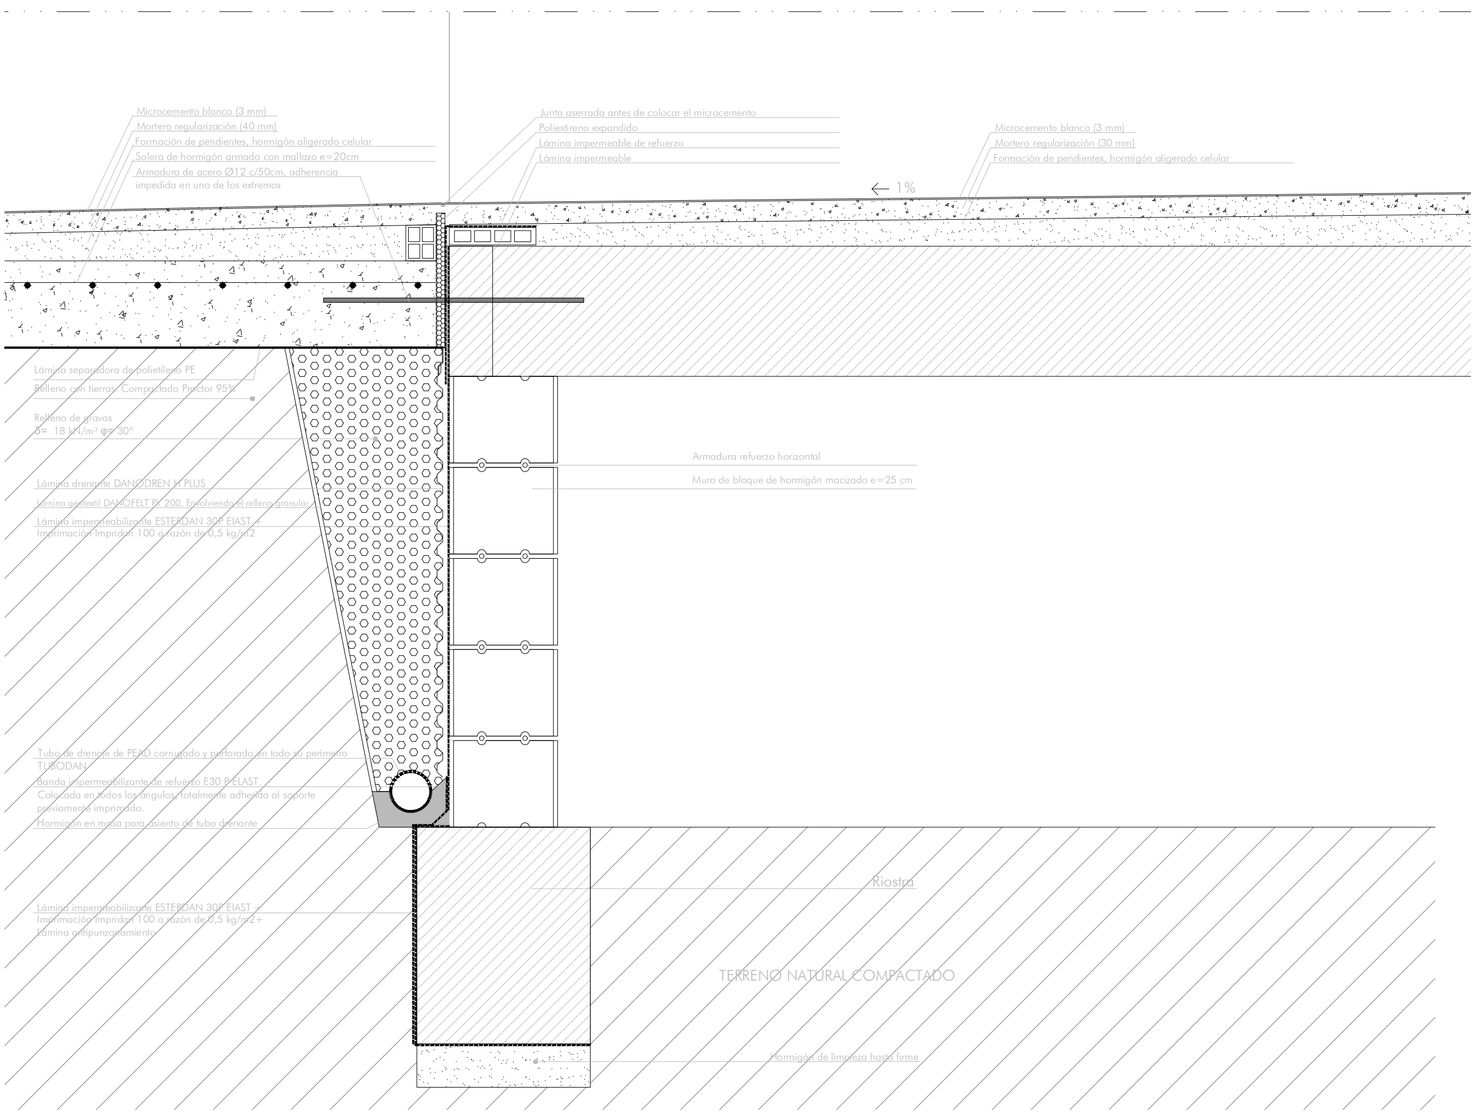
Microcemento blanco (3 mm)
Mortero regularización (40 mm)
Formación de pendientes, hormigón aligerado celular
Solera de hormigón armado con mallazo e=20cm
Armadura de acero Ø12 c/50cm, adherencia
impedida en uno de los extremos
Junta aserrada antes de colocar el microcemento
Poliestireno expandido
Lámina impermeable de refuerzo
Lámina impermeable
1%
Microcemento blanco (3 mm)
Mortero regularización (30 mm)
Formación de pendientes, hormigón aligerado celular
Lámina separadora de polietileno PE
Relleno con tierras Compactado Proctor 95%
Relleno de gravas
δ= 18 kN/m³ φ= 30°
Lámina drenante DANODREN H PLUS
Lámina geotexil DANOFELT PY 200. Envolviendo el relleno granular
Lámina impermeabilizante ESTERDAN 30 P ELAST
Imprimación Imprida 100 a razón de 0,5 kg/m2
Armadura refuerzo horizontal
Muro de bloque de hormigón macizado e=25 cm
Tubo de drenaje de PEBD corrugado y perforado en todo su perímetro
TUBODAN
Banda impermeabilizante de refuerzo E30 P ELAST
Colocada en todos los ángulos, totalmente adherida al soporte
previamente imprimado.
Hormigón en masa para asiento de tubo drenante
Riostra
Lámina impermeabilizante ESTERDAN 30 P ELAST
Imprimación Imprida 100 a razón de 0,5 kg/m2+
Lámina antipunzonamiento
TERRENO NATURAL COMPACTADO
Hormigón de limpieza hasta firme