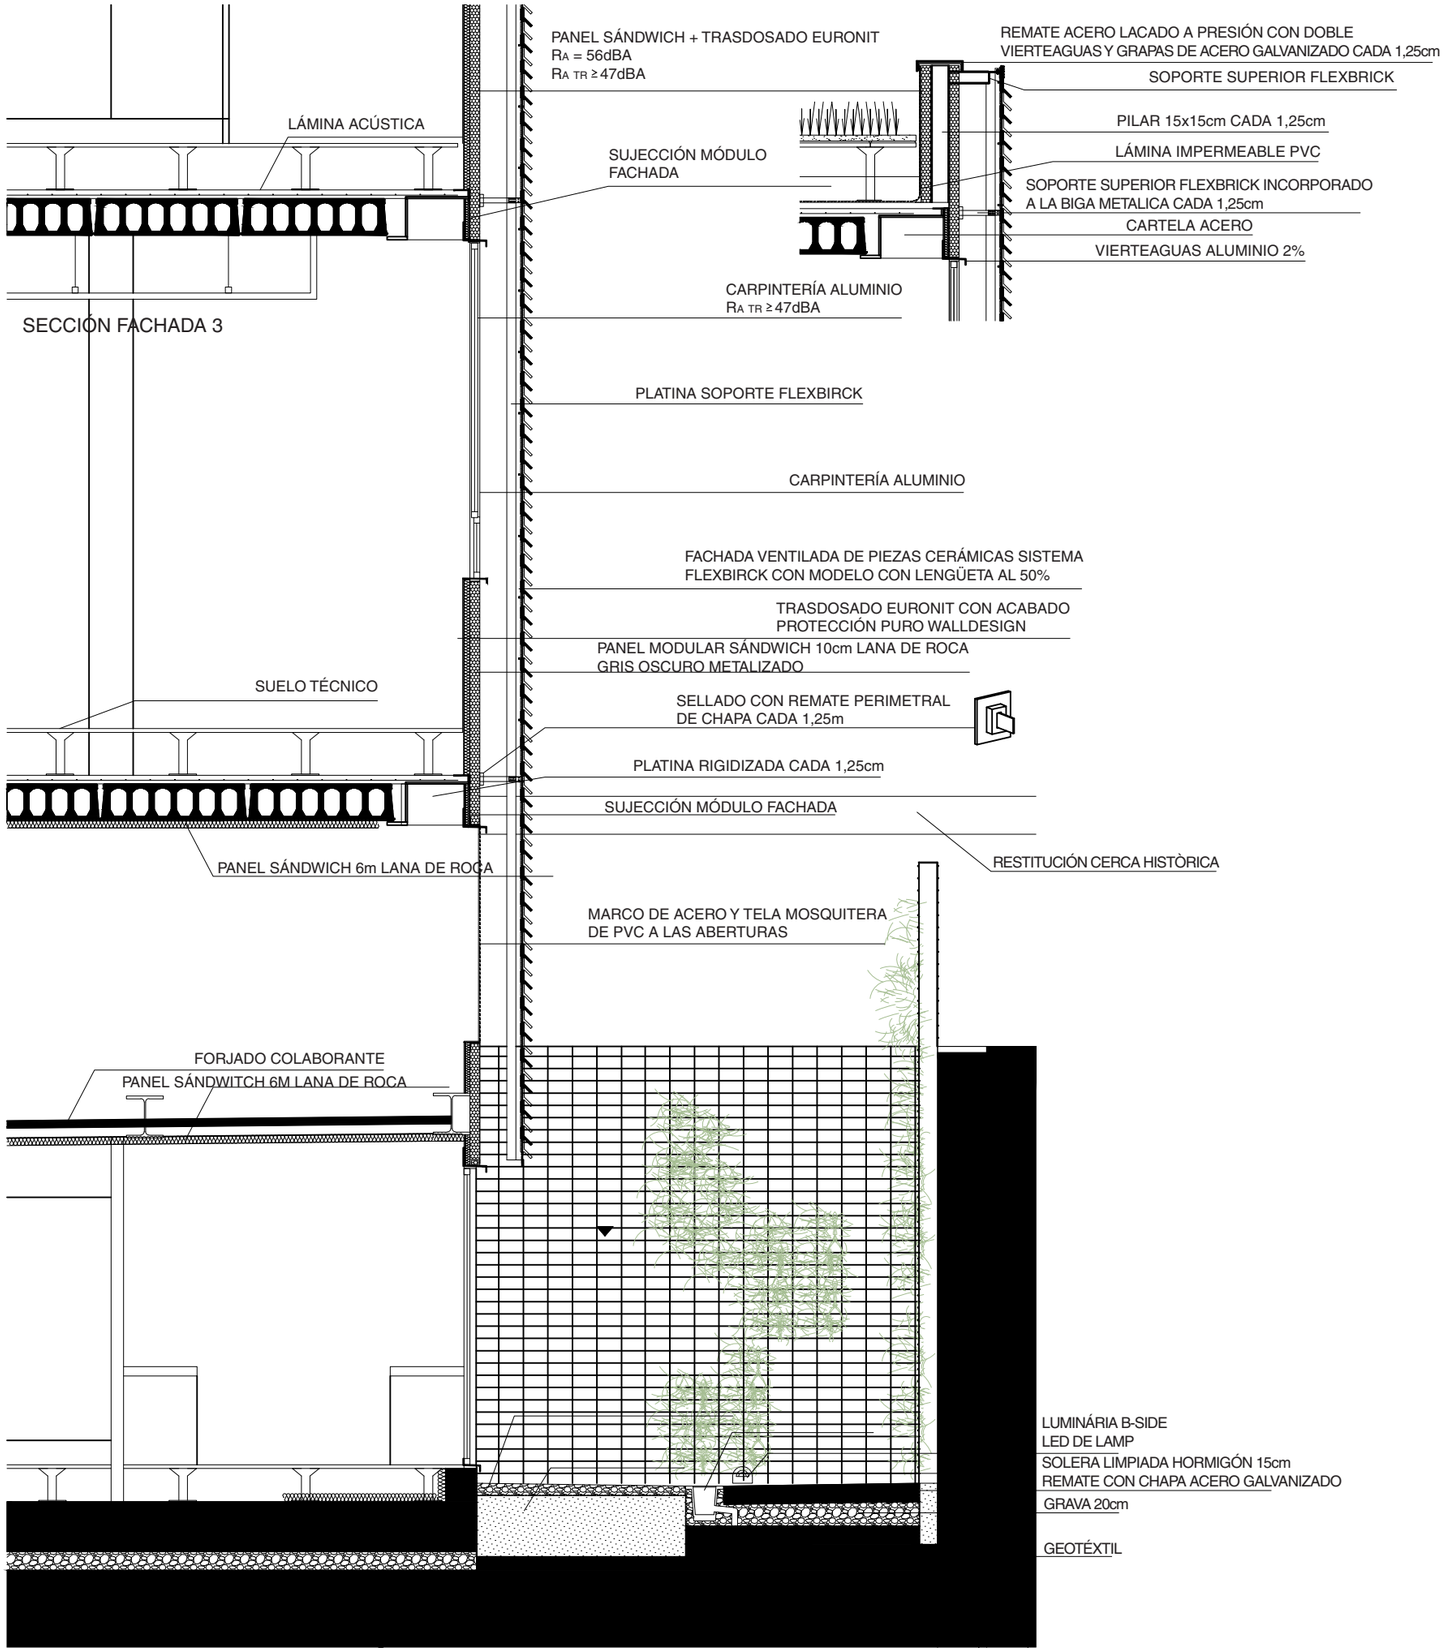
PANEL SÁNDWICH + TRASDOSADO EURONIT
RA = 56dBA
RA TR ≥ 47dBA
REMATE ACERO LACADO A PRESIÓN CON DOBLE
VIERTEAGUAS Y GRAPAS DE ACERO GALVANIZADO CADA 1,25cm
SOPORTE SUPERIOR FLEXBRICK
PILAR 15x15cm CADA 1,25cm
LÁMINA IMPERMEABLE PVC
SOPORTE SUPERIOR FLEXBRICK INCORPORADO
A LA BIGA METALICA CADA 1,25cm
CARTELA ACERO
VIERTEAGUAS ALUMINIO 2%
LÁMINA ACÚSTICA
SUJECCIÓN MÓDULO
FACHADA
CARPINTERÍA ALUMINIO
RA TR ≥ 47dBA
SECCIÓN FACHADA 3
PLATINA SOPORTE FLEXBIRCK
CARPINTERÍA ALUMINIO
FACHADA VENTILADA DE PIEZAS CERÁMICAS SISTEMA
FLEXBIRCK CON MODELO CON LENGÜETA AL 50%
TRASDOSADO EURONIT CON ACABADO
PROTECCIÓN PURO WALLDESIGN
PANEL MODULAR SÁNDWICH 10cm LANA DE ROCA
GRIS OSCURO METALIZADO
SUELO TÉCNICO
SELLADO CON REMATE PERIMETRAL
DE CHAPA CADA 1,25m
PLATINA RIGIDIZADA CADA 1,25cm
SUJECCIÓN MÓDULO FACHADA
PANEL SÁNDWICH 6m LANA DE ROCA
RESTITUCIÓN CERCA HISTÒRICA
MARCO DE ACERO Y TELA MOSQUITERA
DE PVC A LAS ABERTURAS
FORJADO COLABORANTE
PANEL SÁNDWITCH 6M LANA DE ROCA
LUMINÁRIA B-SIDE
LED DE LAMP
SOLERA LIMPIADA HORMIGÓN 15cm
REMATE CON CHAPA ACERO GALVANIZADO
GRAVA 20cm
GEOTÉXTIL