


SECCION TRANSVERSAL 1



SECCION TRANSVERSAL 2

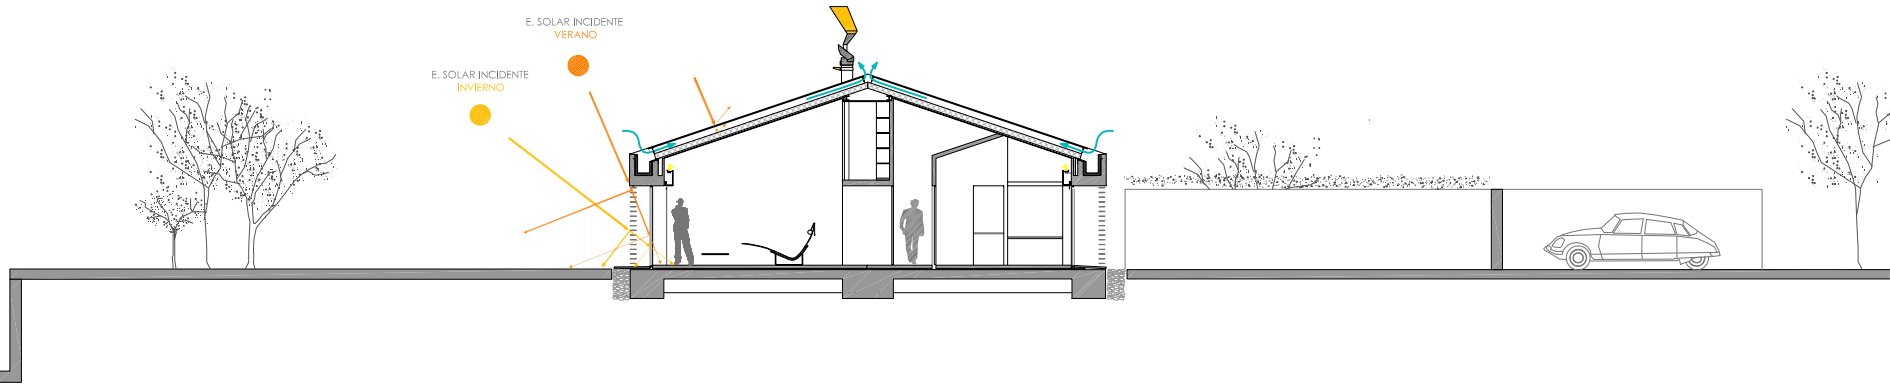