



alzado carpintería cocina

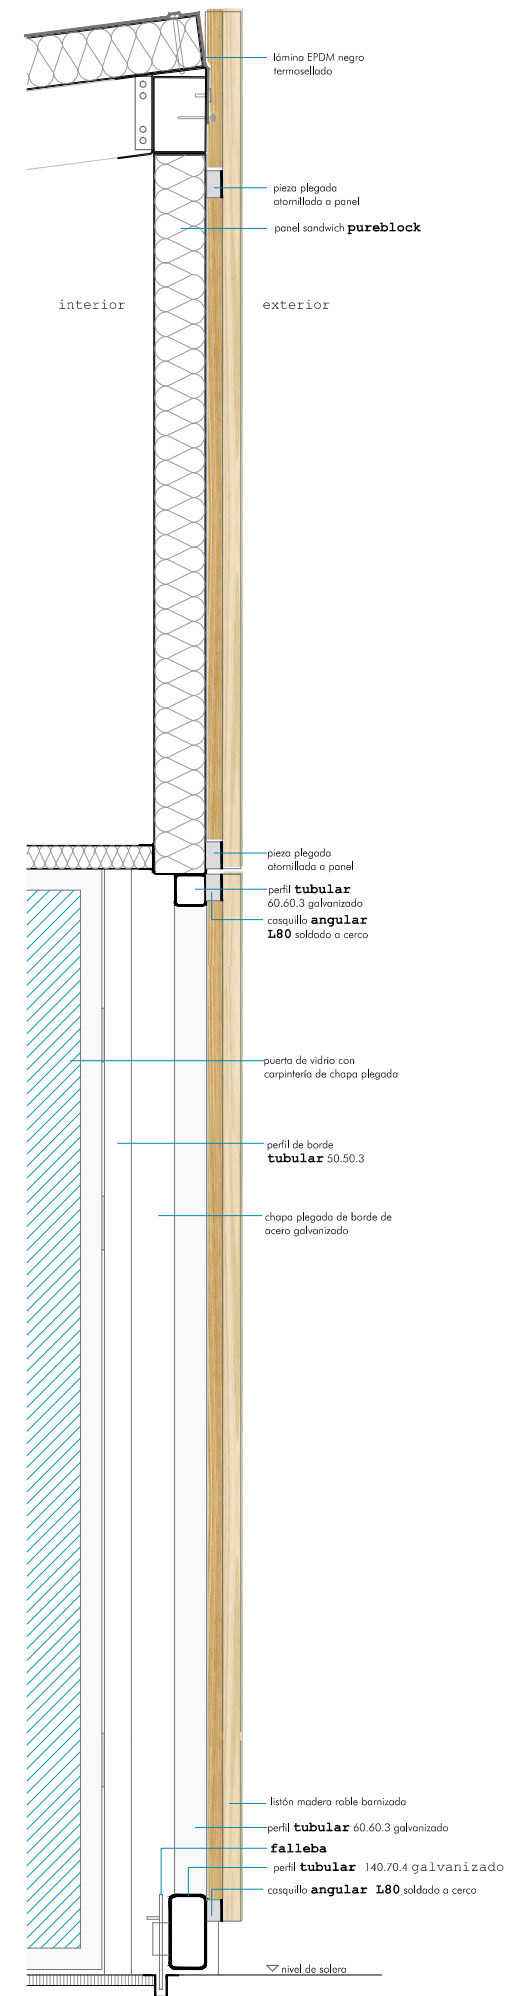

sección carpintería cocina

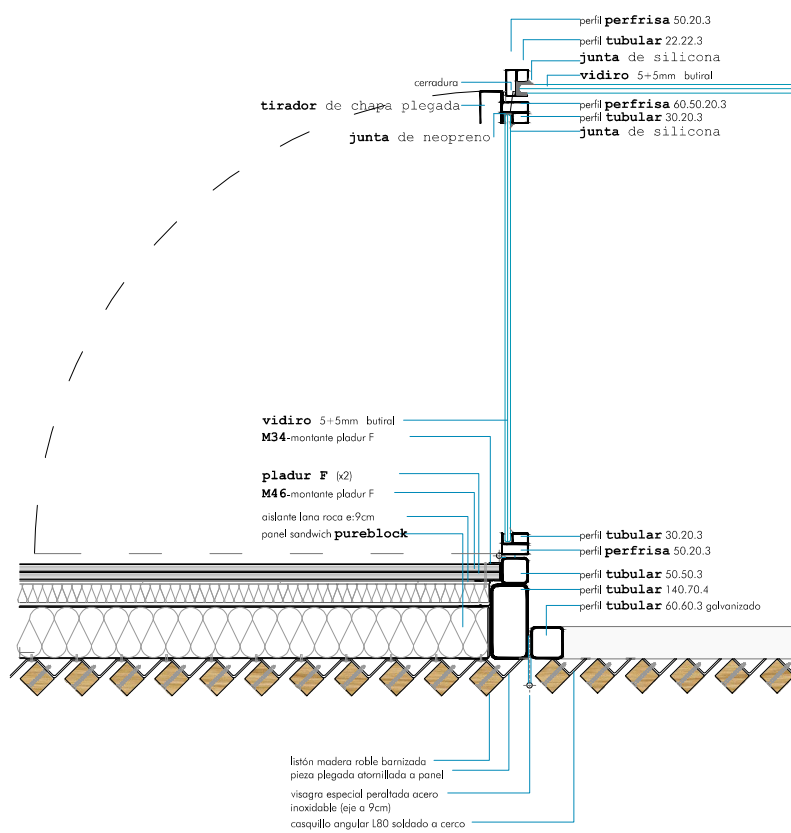

planta carpintería cocina

