


Planta Inferior + cueva natural

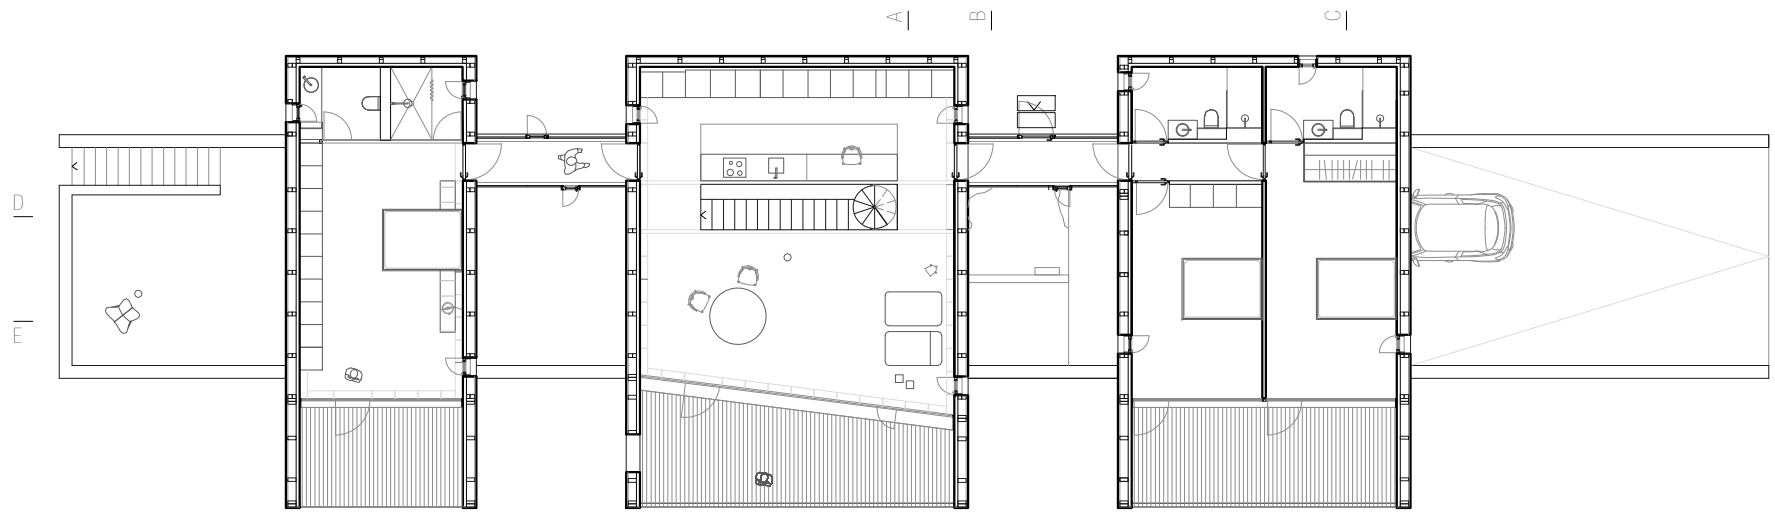

Planta Baja