


ALZADO (SURESTE) FABRICA

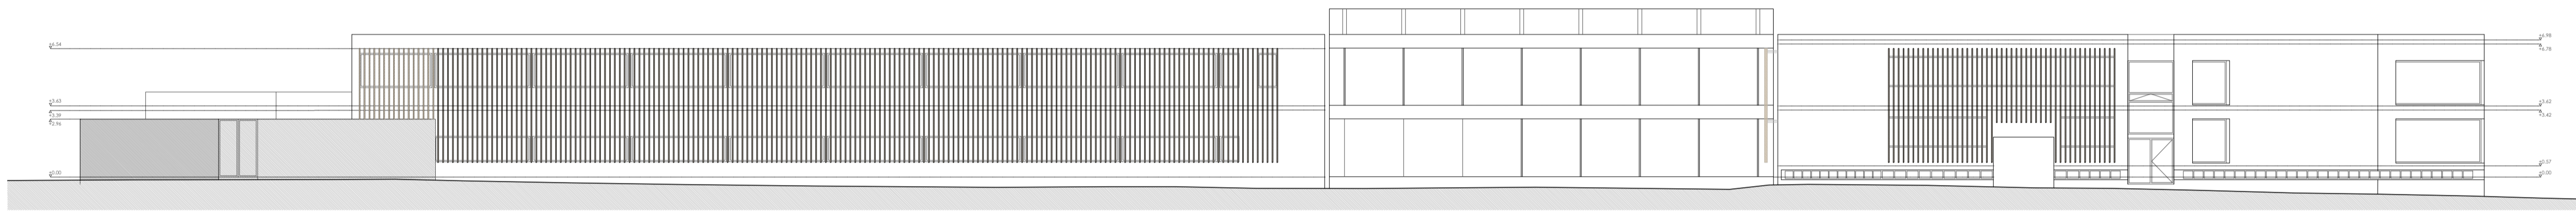

ALZADO (NOROESTE) CARRETERA

