


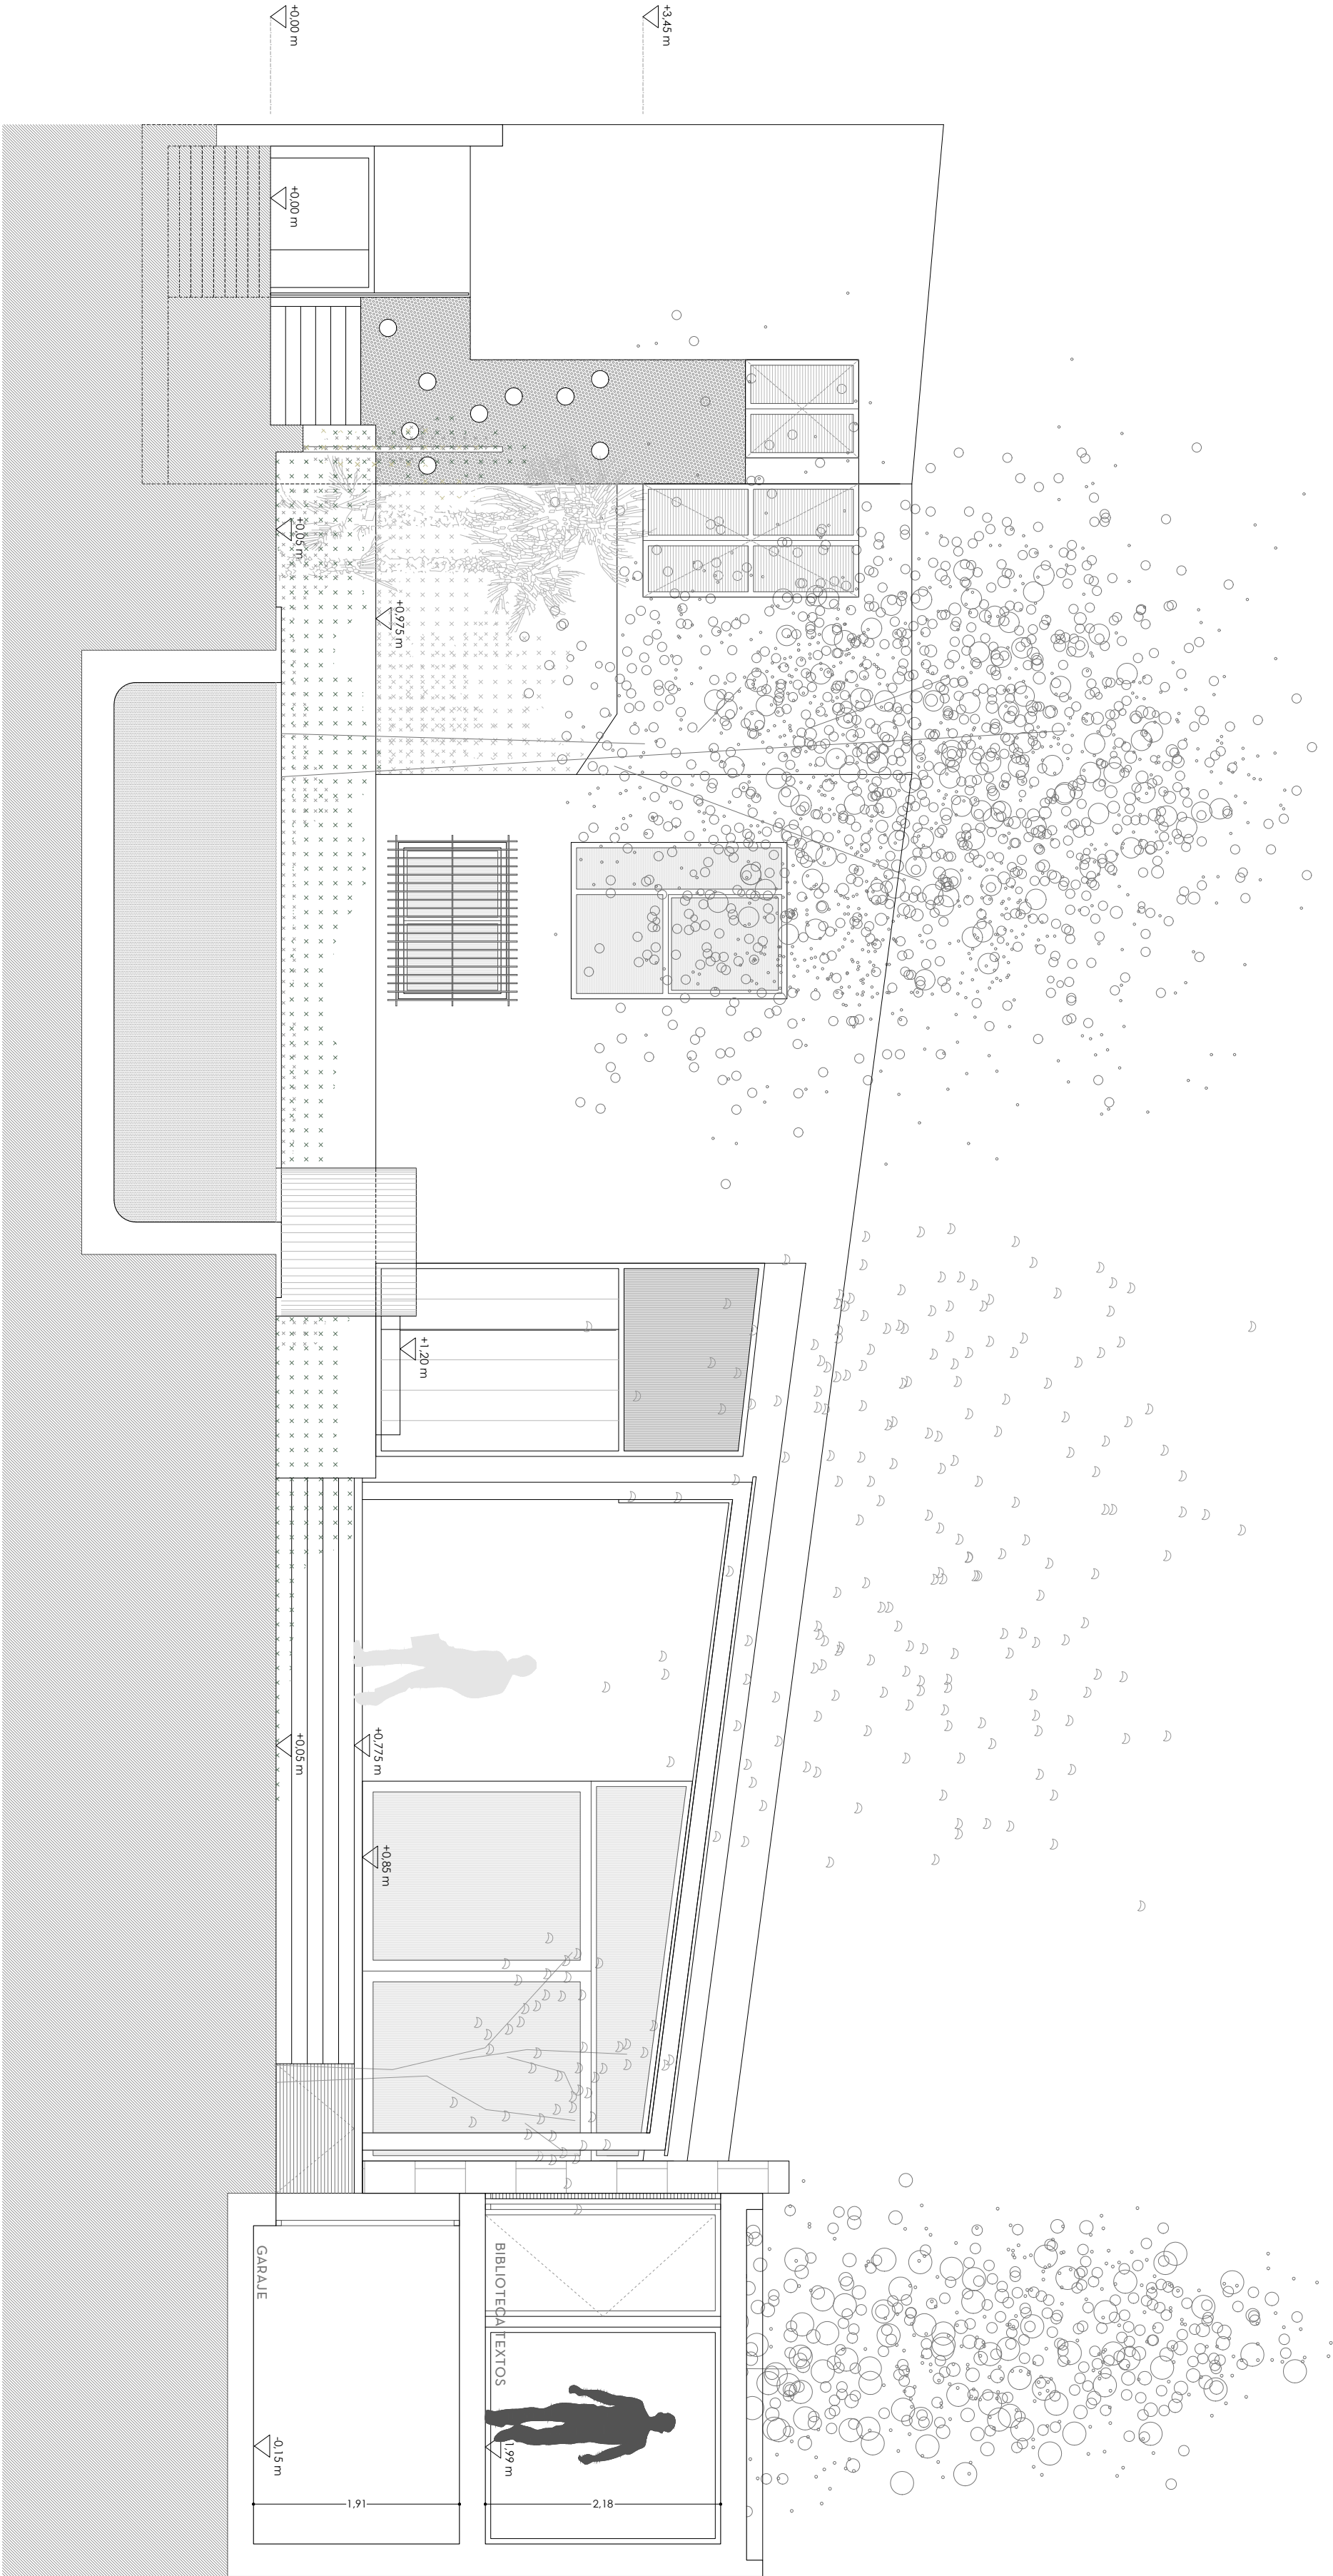

SECCIÓN TRANSVERSAL 2