



SECCIÓN CONSTRUCTIVA

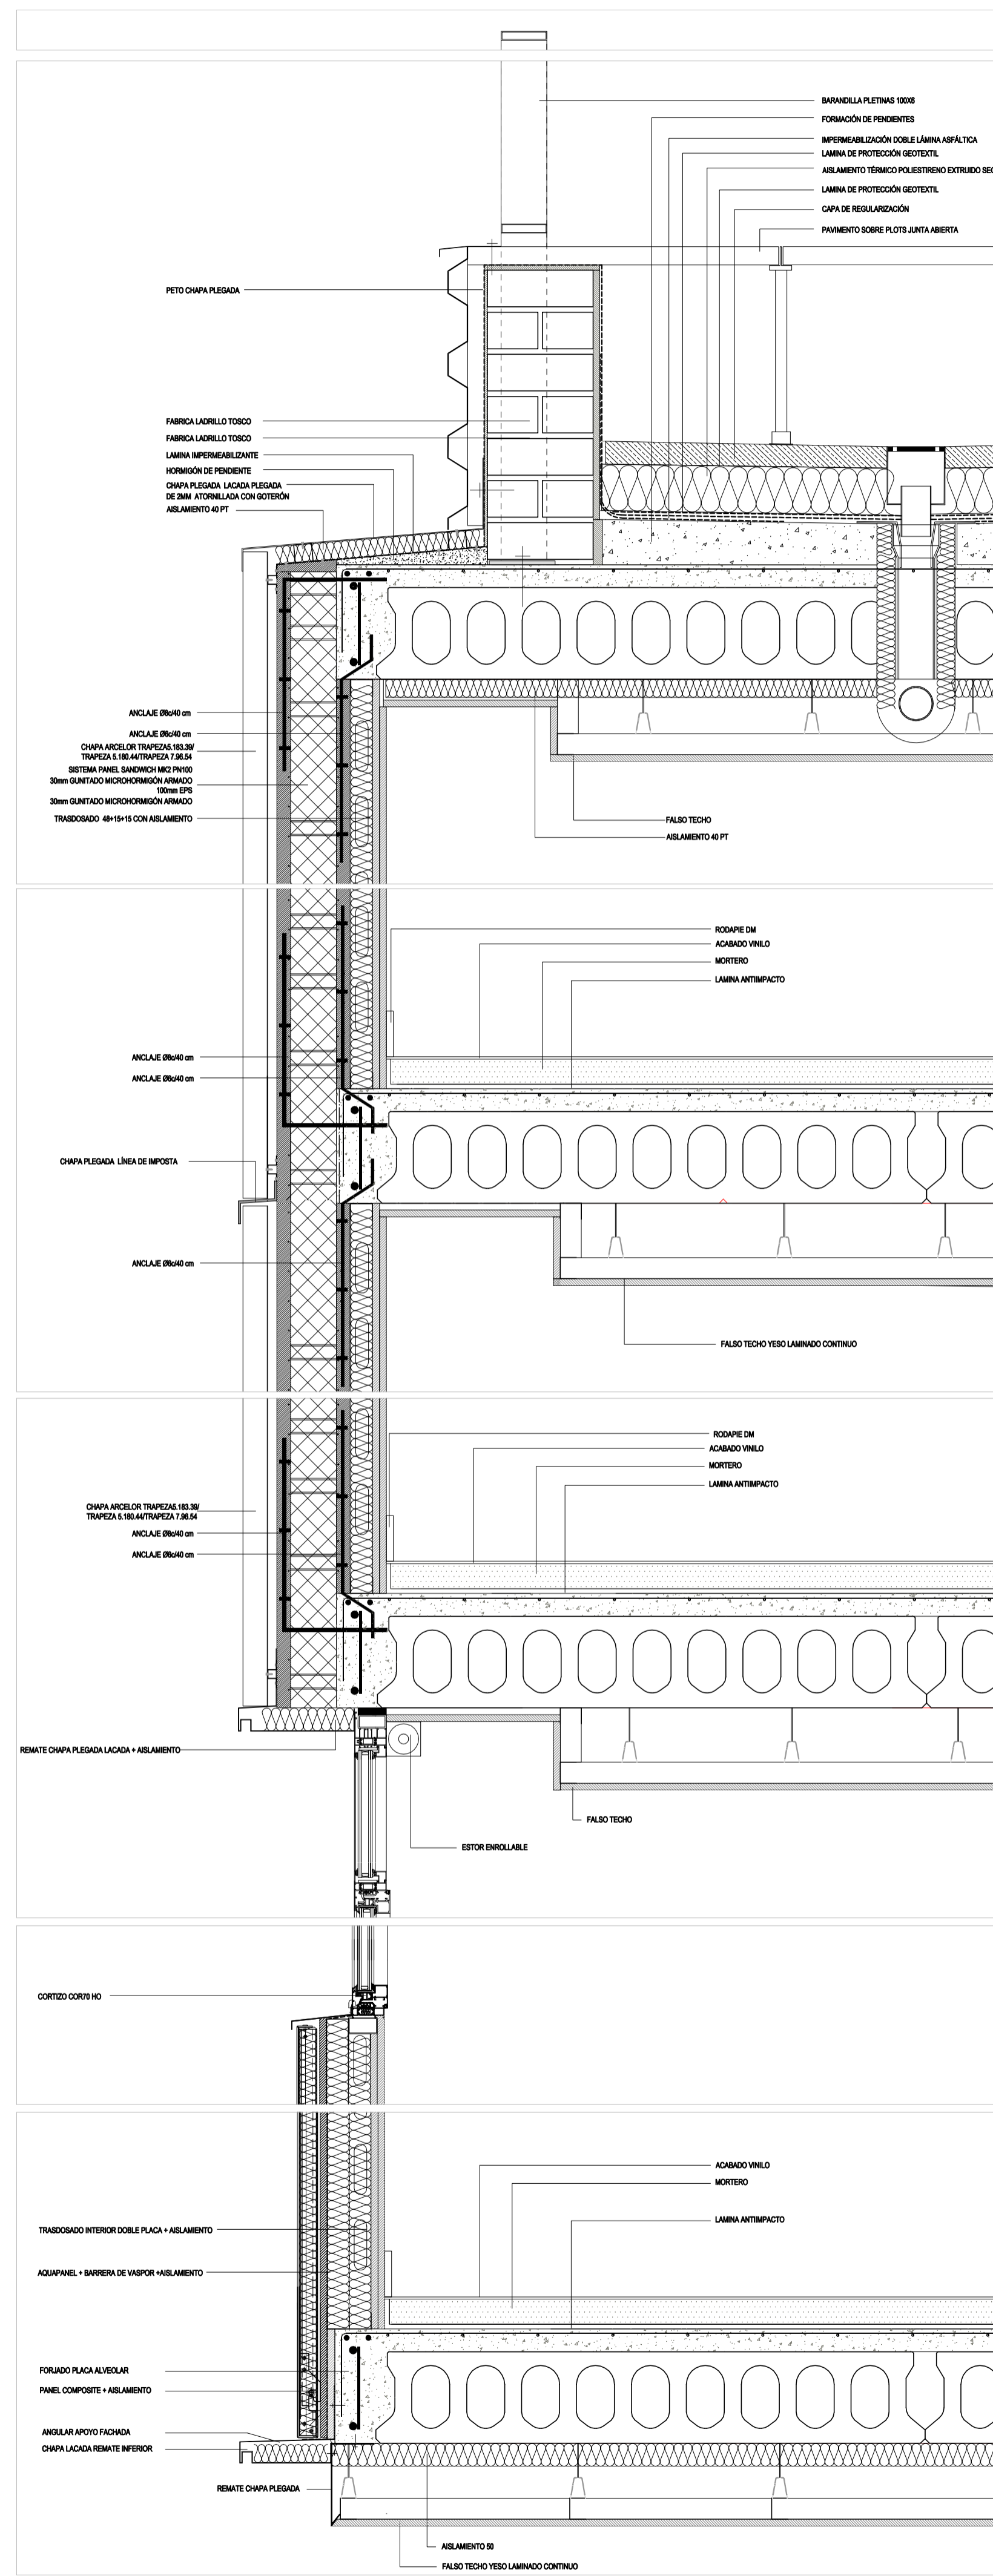

DETALLES CONSTRUCTIVOS

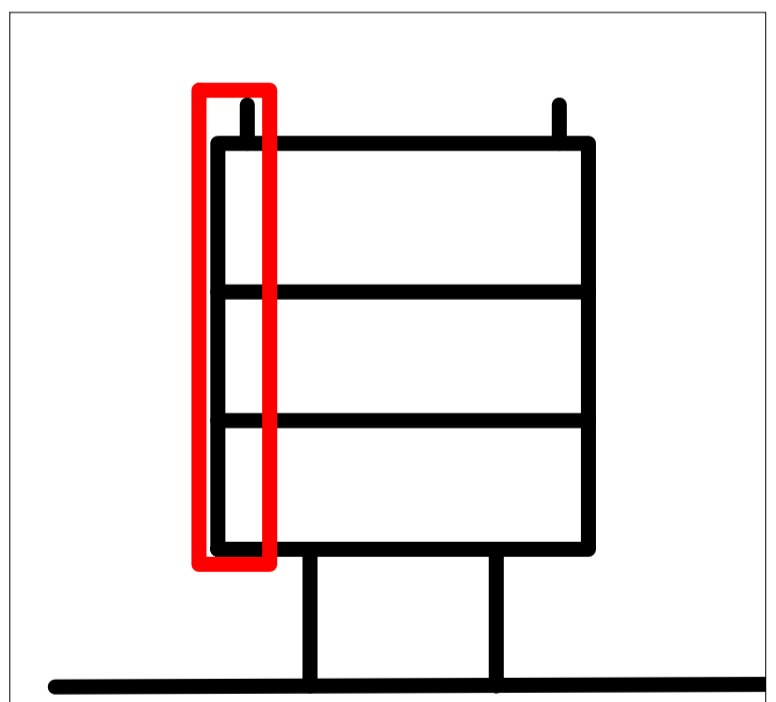

P0707 DO-A602-DC
 SERIE A600 - DETALLES CONSTRUCTIVOS
DETALLES CONSTRUCTIVOS

ESCALA: 1/10

PROYECTO DE EJECUCIÓN PARA
 AMPLIACIÓN DE EQUIPAMIENTO
 EDUCATIVO PRIVADO PARA
 RESIDENCIA DE ESTUDIANTES EN
 PARCELA DOTACIONAL

RESIDENCIA DE ESTUDIANTES
 Avda/ Comandante Franco, Nº 6 Madrid

MORPH
 ARCHITECTURE MEETS ENGINEERING S.L.P.