



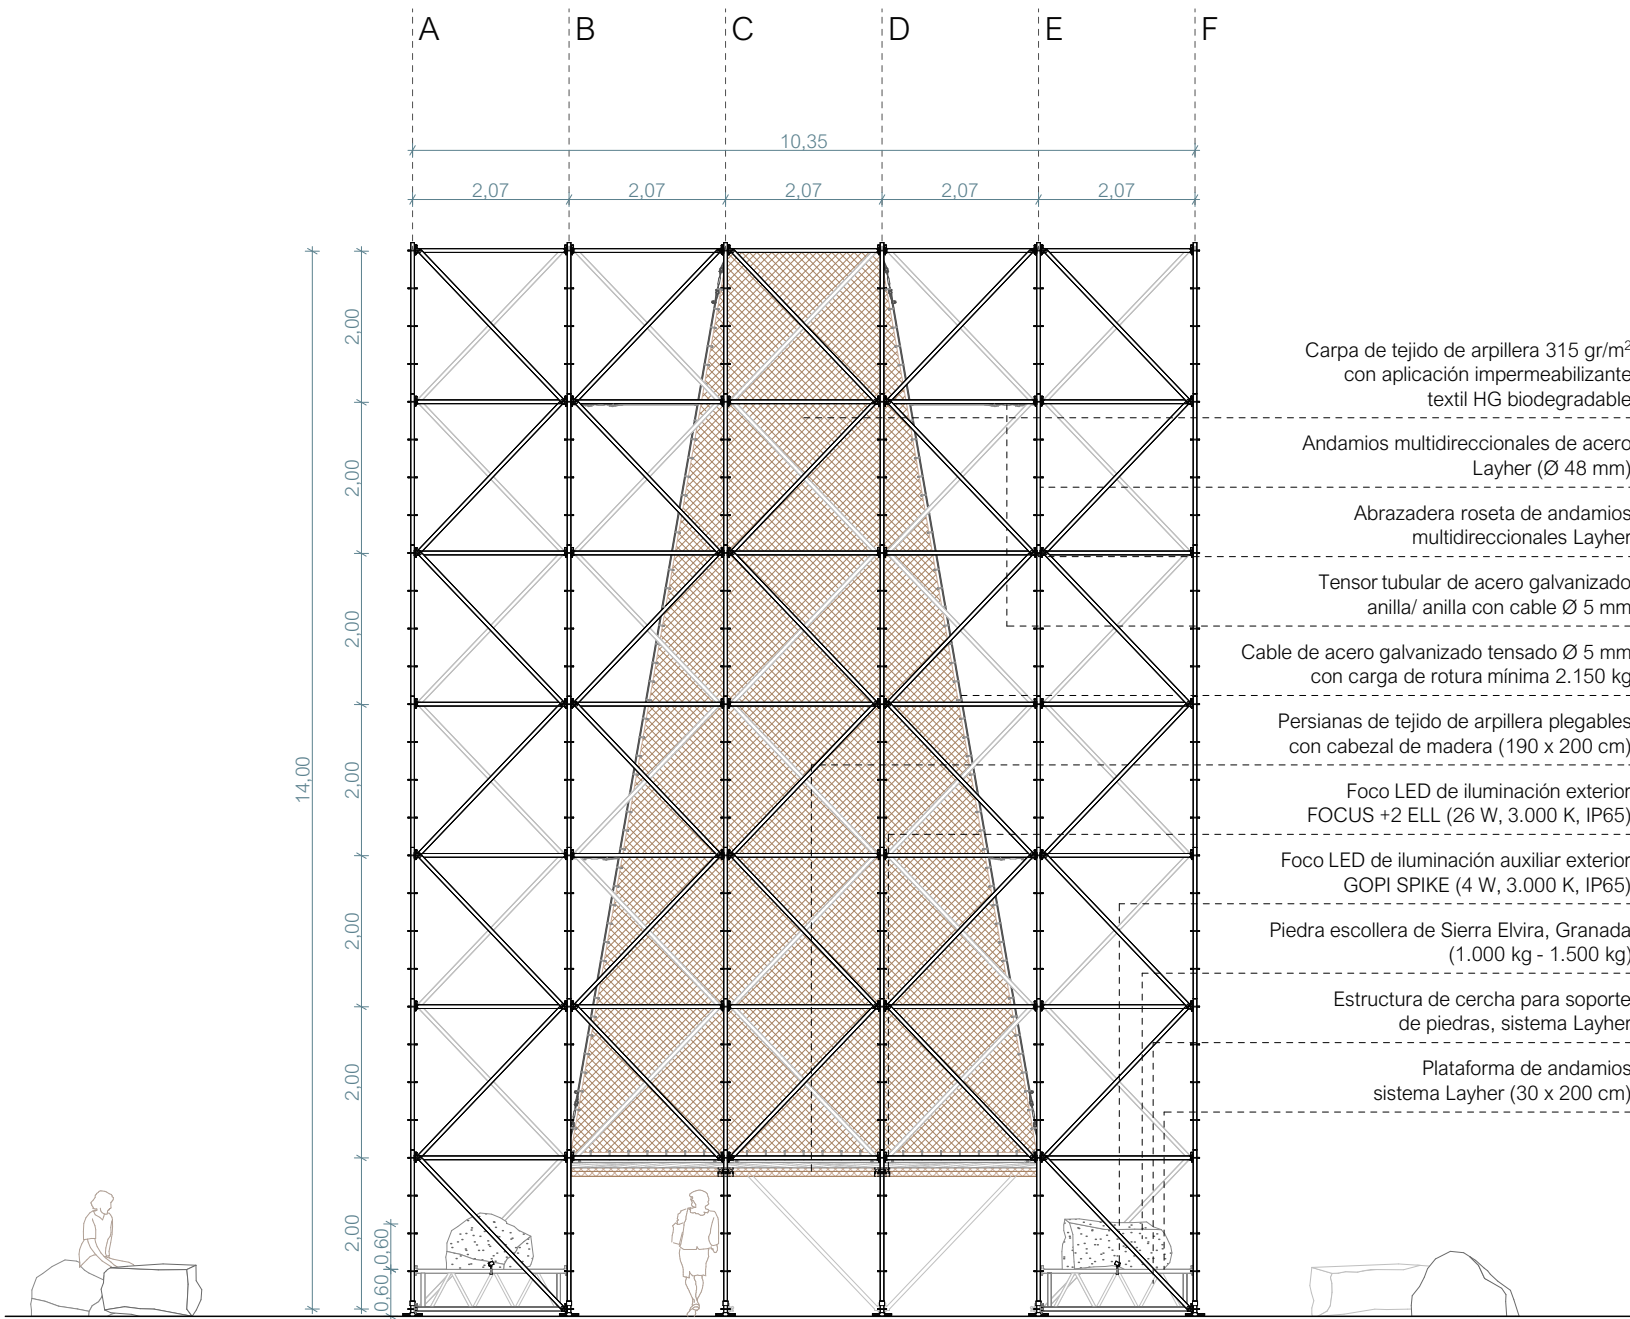

Alzado Norte

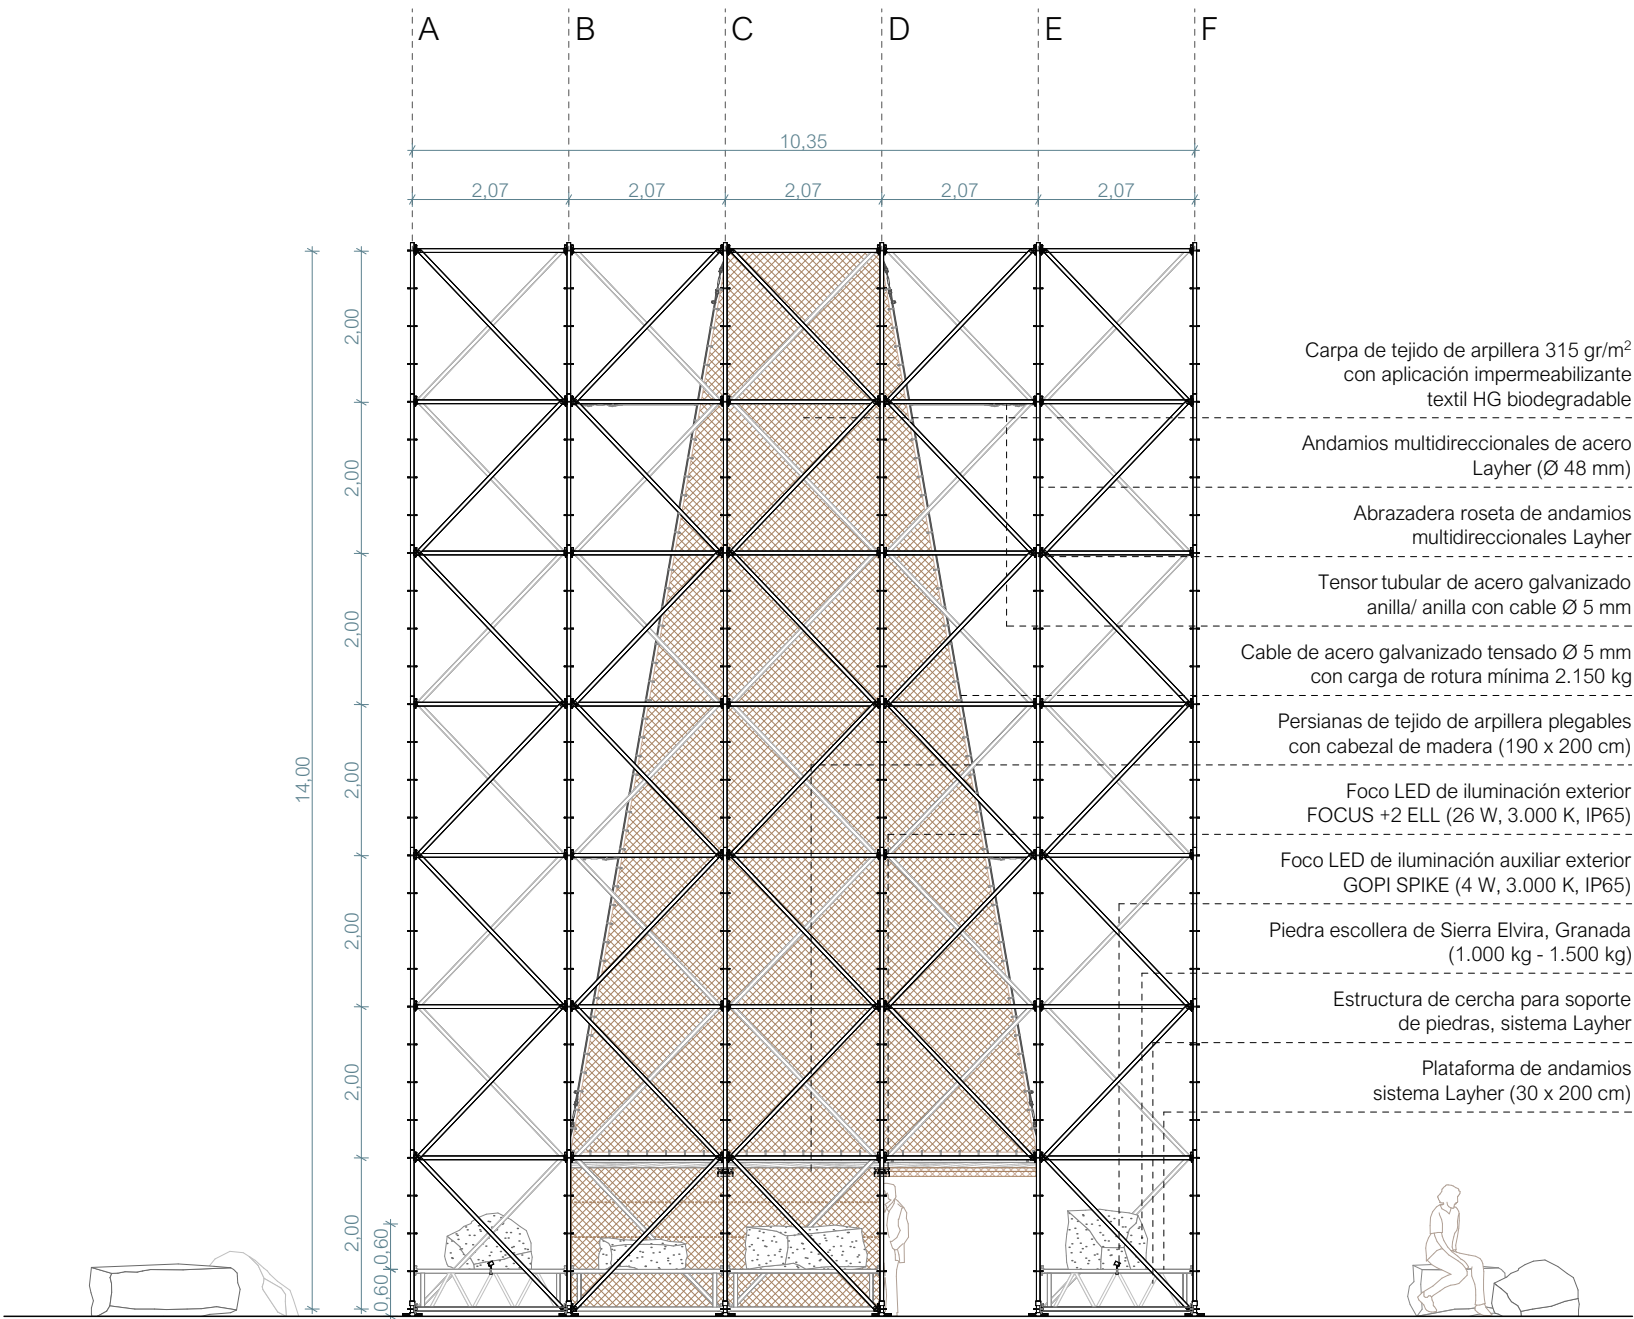

Alzado Sur

