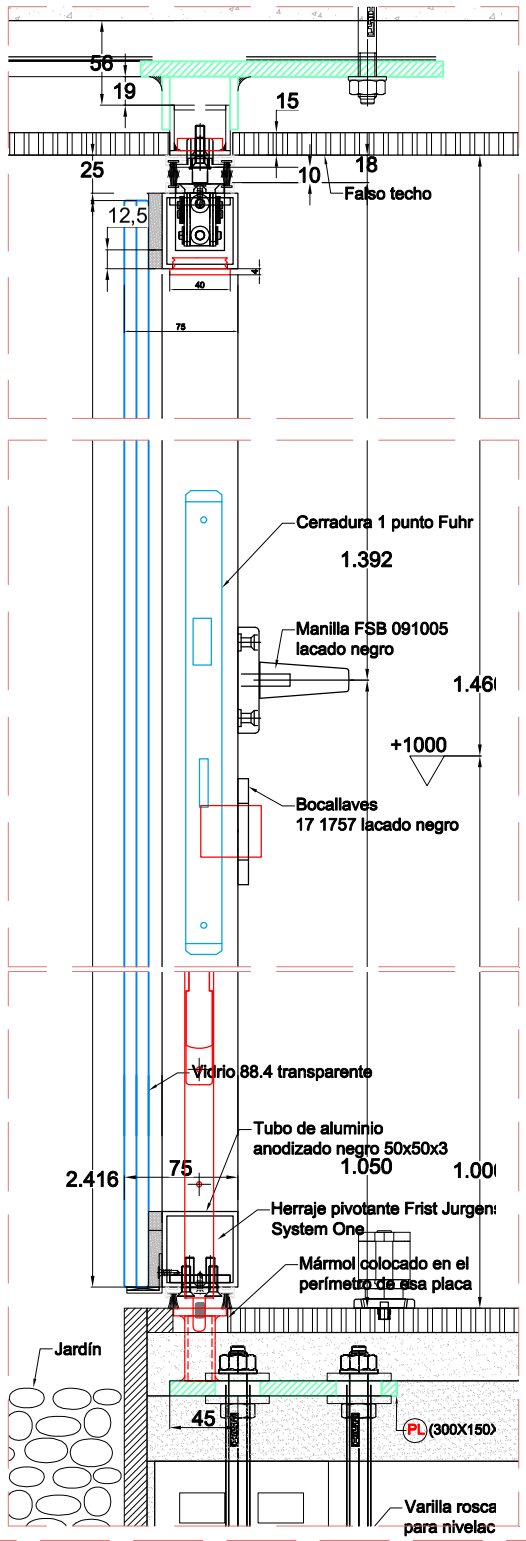


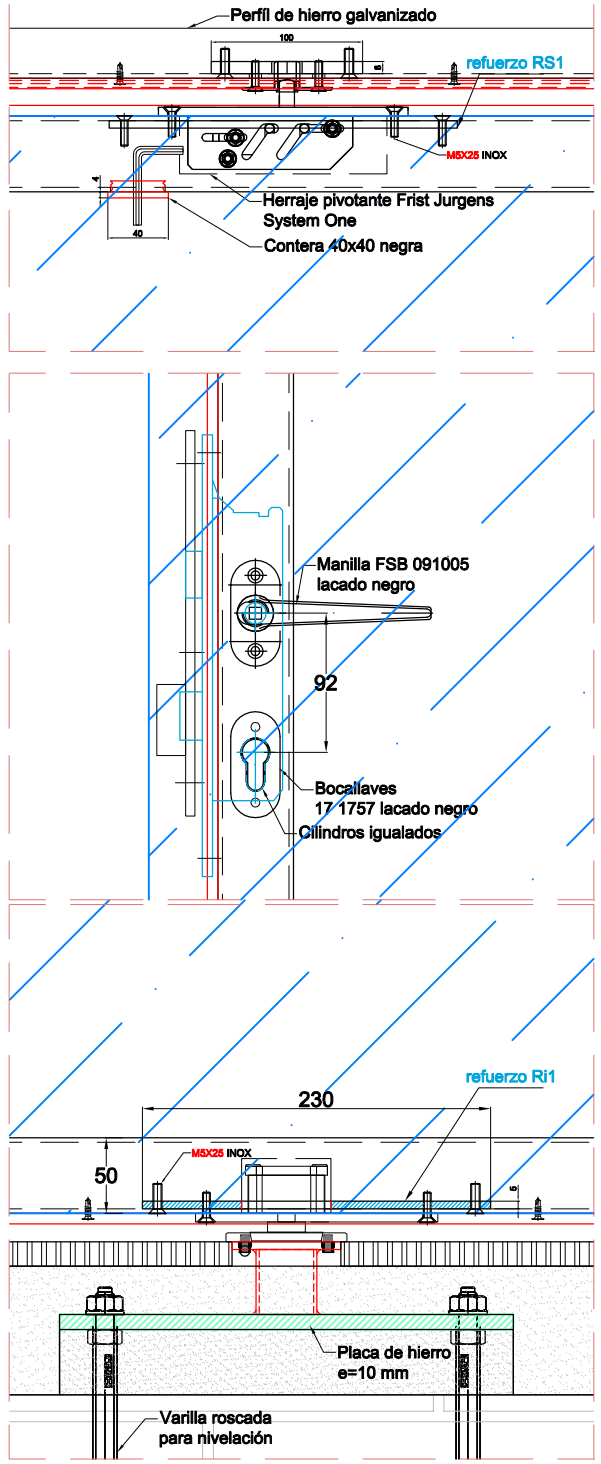


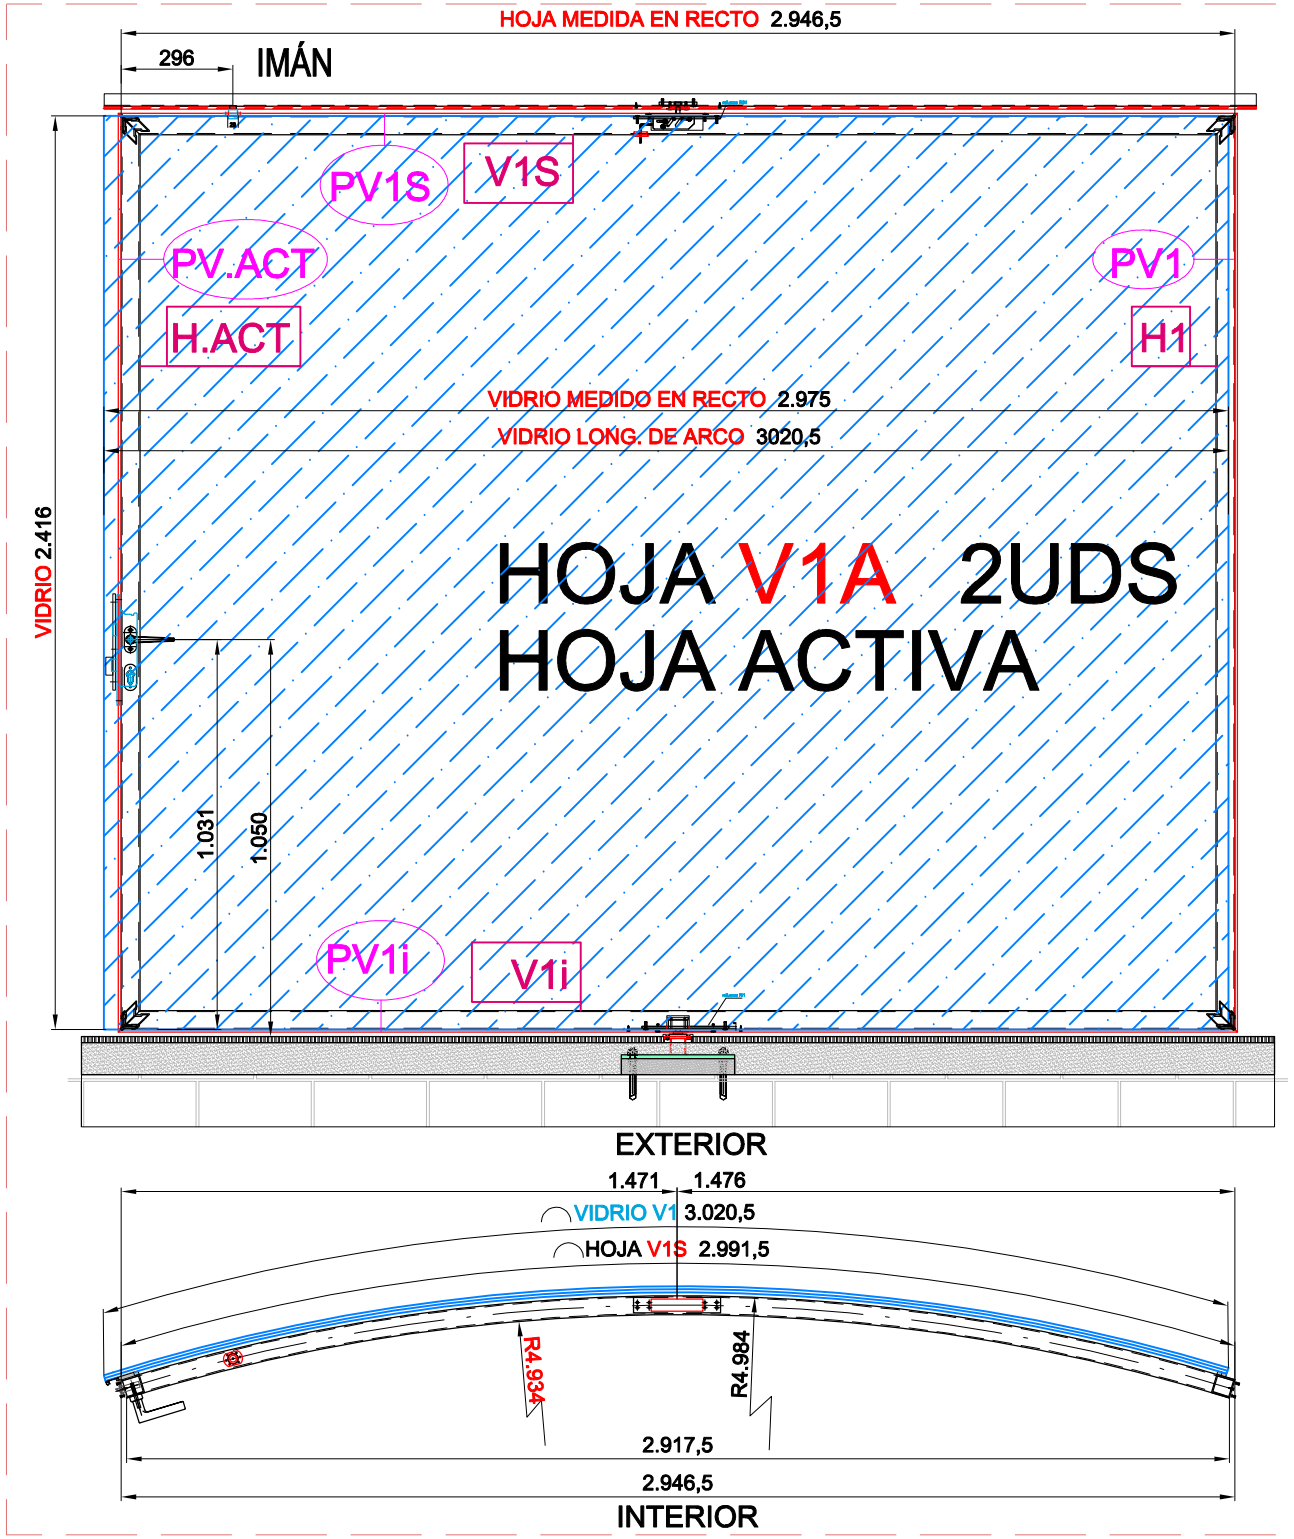


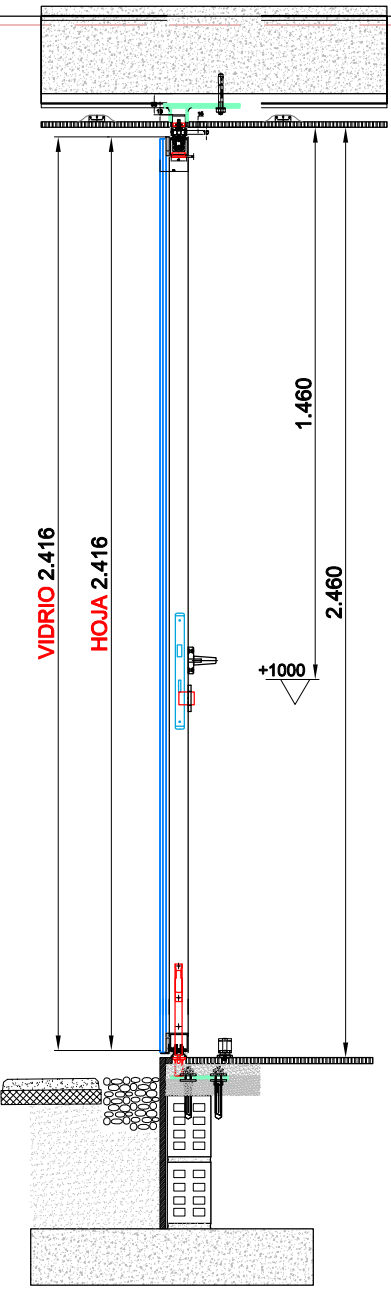


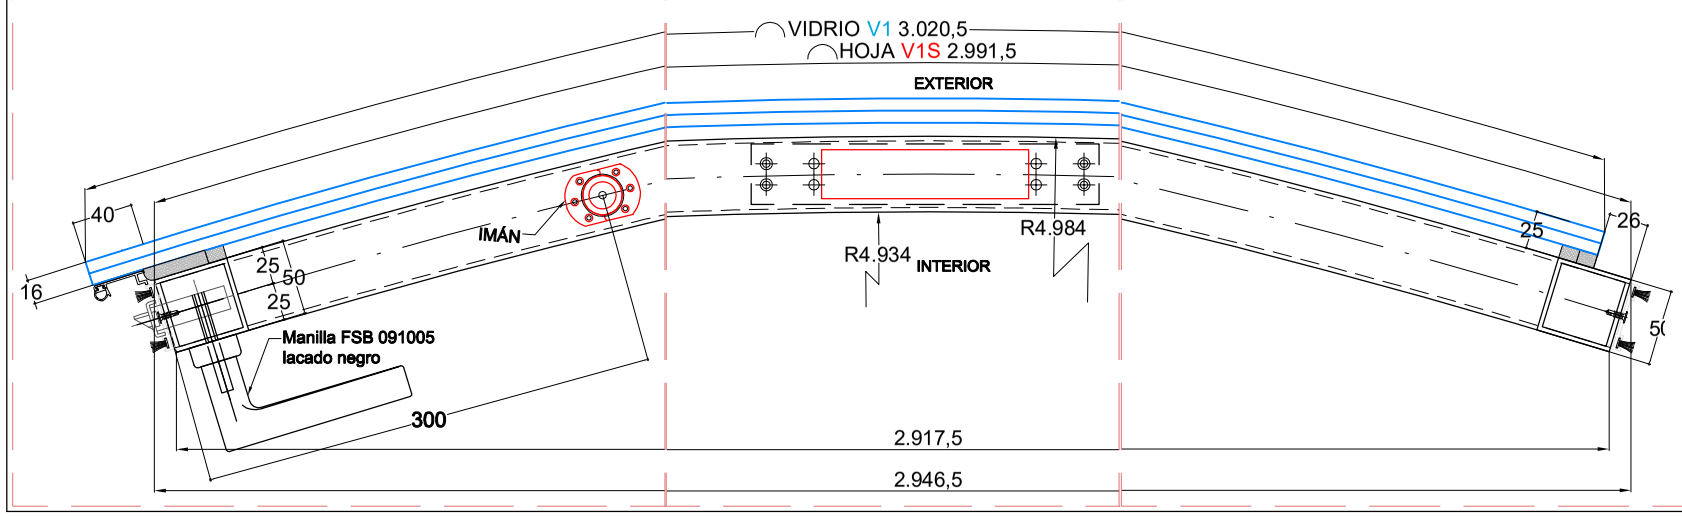


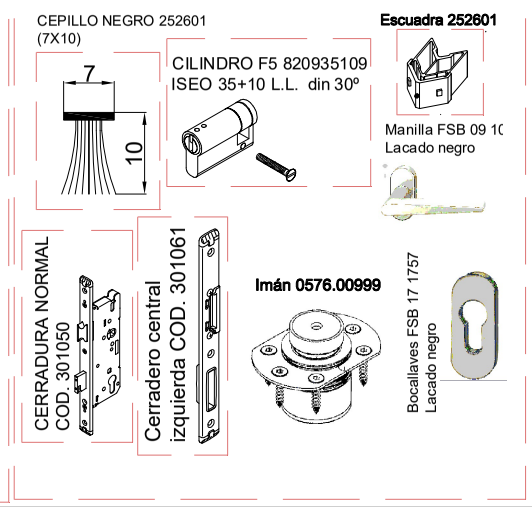


RIVENTI
FACHADAS ESTRUCTURALES
POLÍGONO INDUSTRIAL VILLALONQUEJAR
C/ MERINDAD DE VALDEPORRES,6 09001 BURGOS
TELF.: 947 29 89 20 FAX: 947 29 88 08
E-MAIL: RIVENTI@RIVENTI.NET
WWW.RIVENTI.NET