




BASTIDORES PARA PANTALLAS, PANELES Y ALTAVOCES ESC. 1 /50

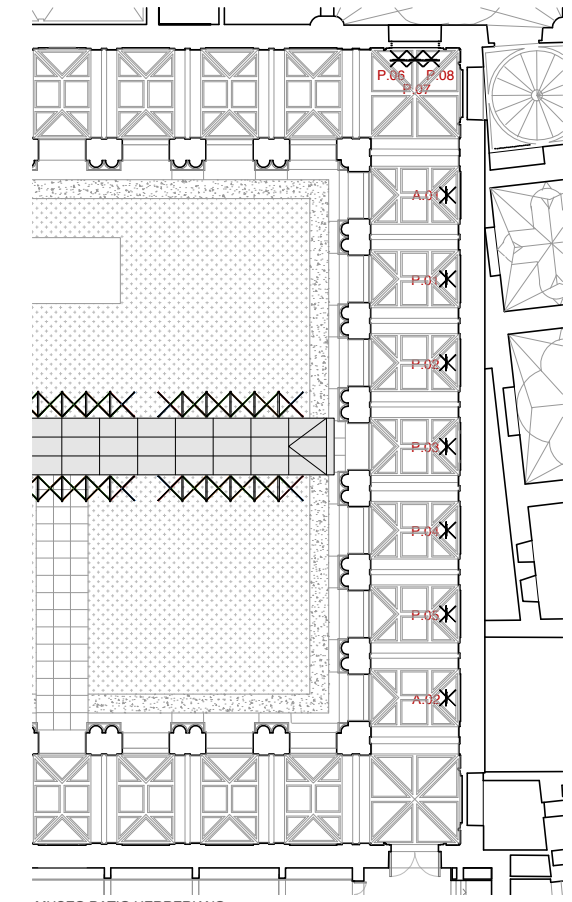


MUSEO PATIO HERRERIANO

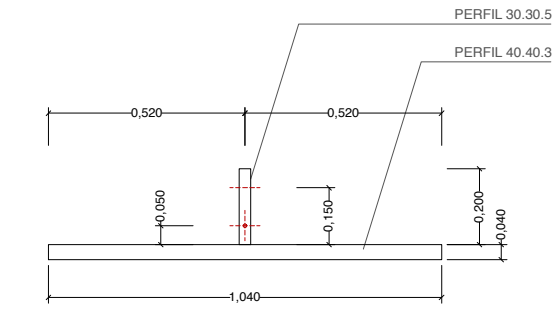


PIE EN CRUZ - ALZADO  
ESC 1:20

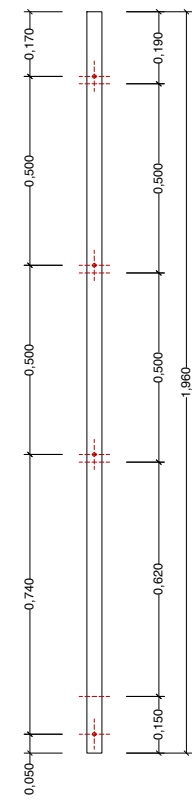


PILAR 40.40.3  
ESC 1:20

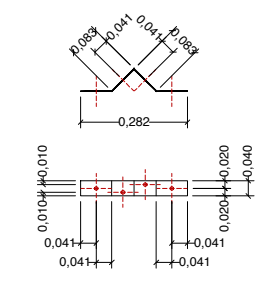


CHAPA PLEGADA 3mm  
ESC 1:20

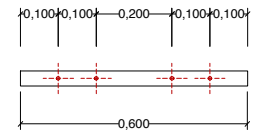


BRAZO TRANSVERSAL 40.40.3  
ESC 1:20

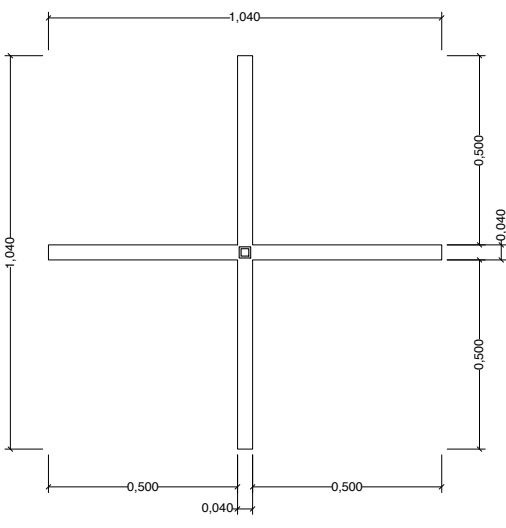

PIE EN CRUZ - PLANTA  
ESC 1:20

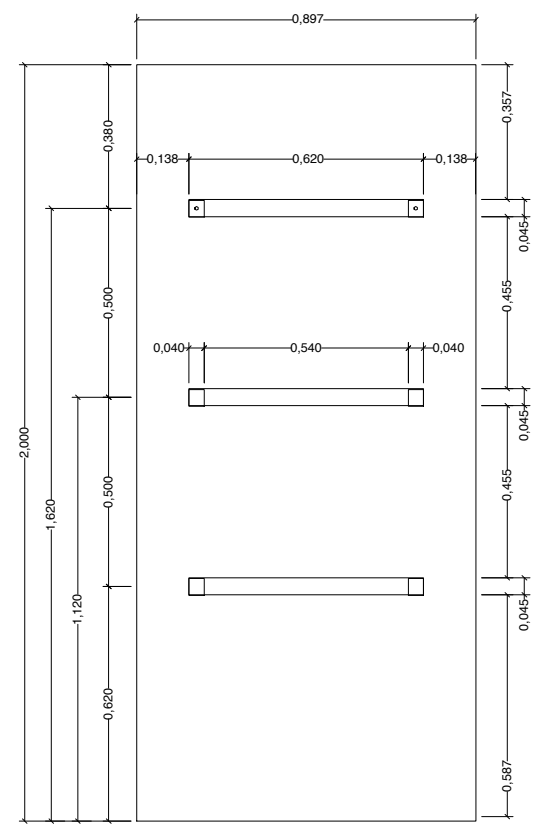


PANEL DIBOND IMPRESO EN 3mm PARA PANELES INFORMATIVOS  
ESC 1:20

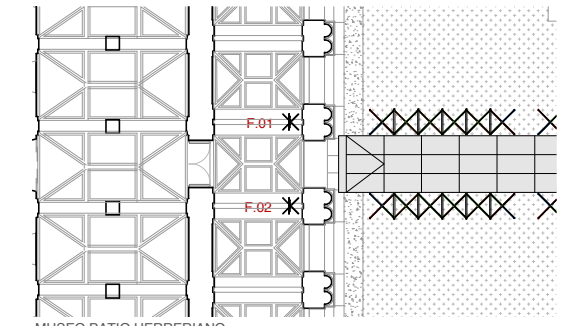

MUSEO PATIO HERRERIANO

NOTA: LA DIMENSIÓN DE LOS SOPORTES QUEDA CONDICIONADA A LA DIMENSIÓN DE LAS PANTALLAS  
LA TORNILLERÍA SE DEFINIRÁ POR EL EQUIPO DE MONTAJE

MUSEO PATIO HERRERIANO

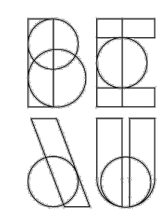

<b>XV BEAU</b>		ABRIL 2021
BARCELONA · VALLADOLID		
COMISARIADO: Oscar M. Ares, Anna Bach, Eugeni Bach	PROMOTOR: Ministerio de Transportes, Movilidad y Agenda Urbana	PLANO Nº:
XV BIENAL ESPAÑOLA DE ARQUITECTURA Y URBANISMO 2021		V.221
VALLADOLID. SOPORTE PANTALLAS		Din A3 ESCALA: 1/50