




SECCIÓN
AA'

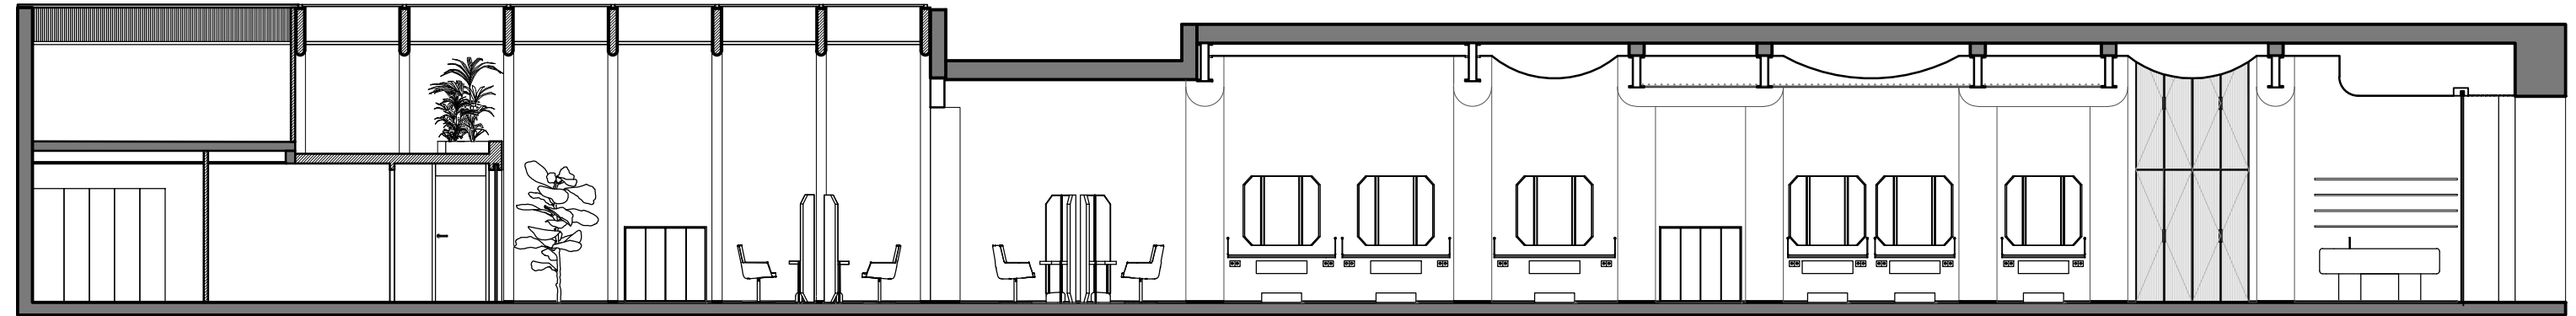

SECCIÓN
BB'

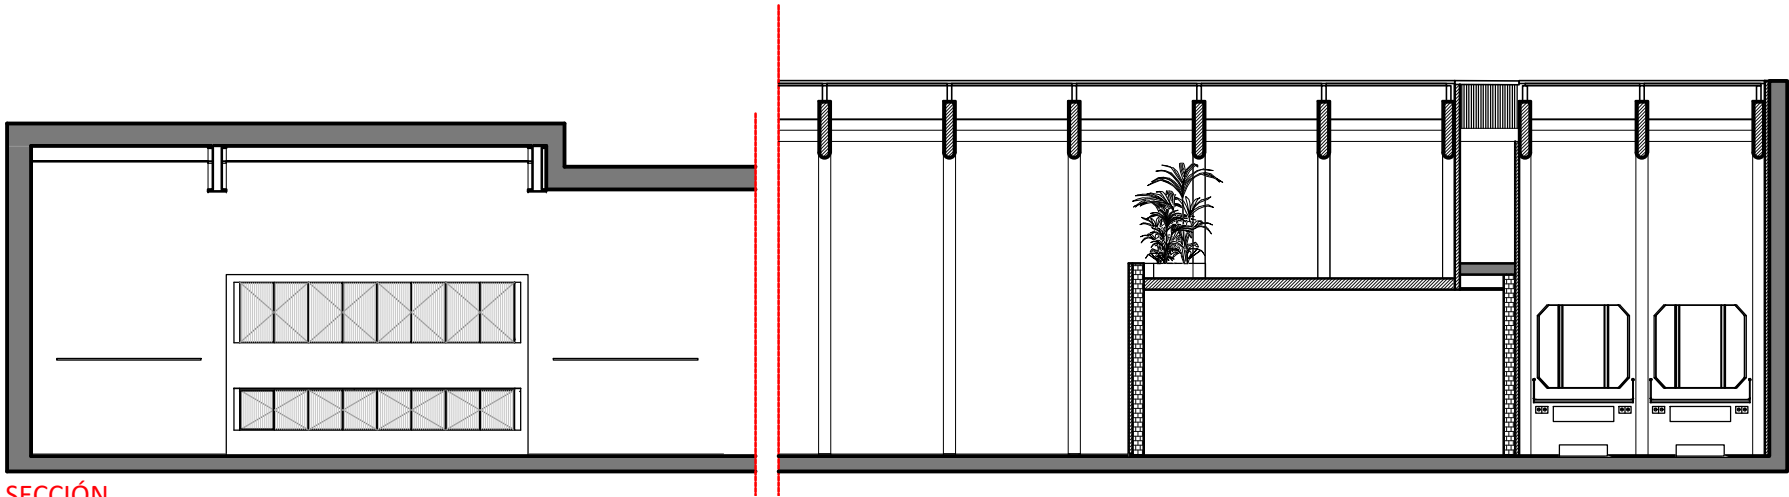

SECCIÓN
DD'

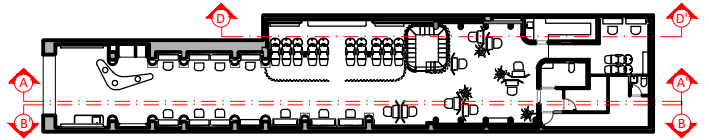

PELUQUERÍA	Data de creació:	Escala:	Cotes:	Plànol: DISTRIBUCIÓN Secciones	Nº Plànol: DI_SL
	04/01/2021	1:100	cm		
	Última modificació: 17/05/2021	Revisat per:			